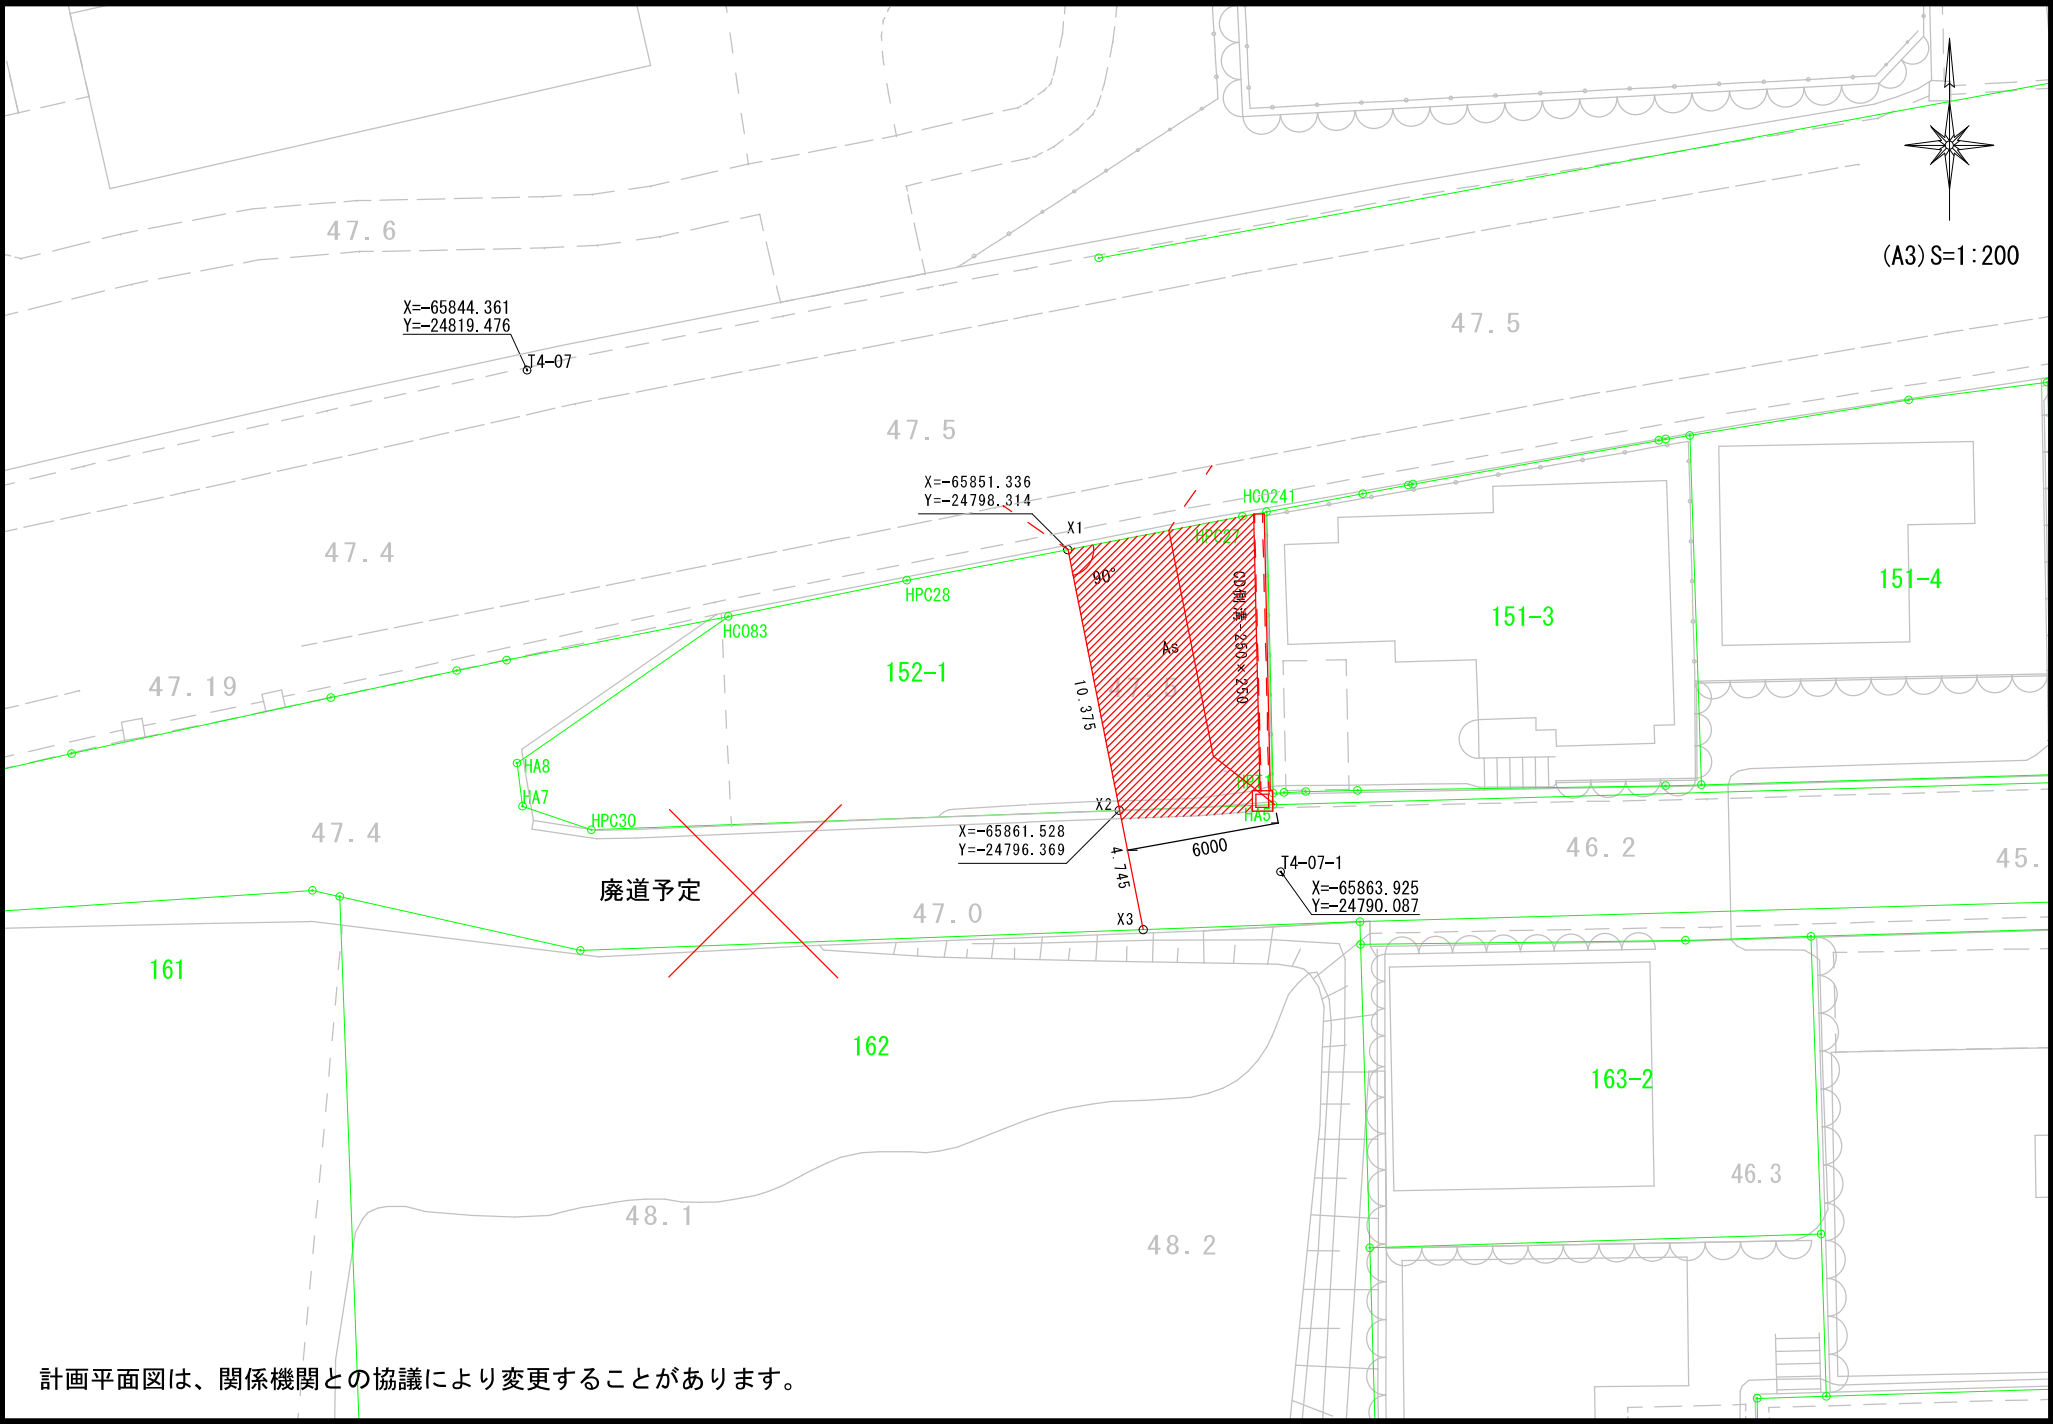
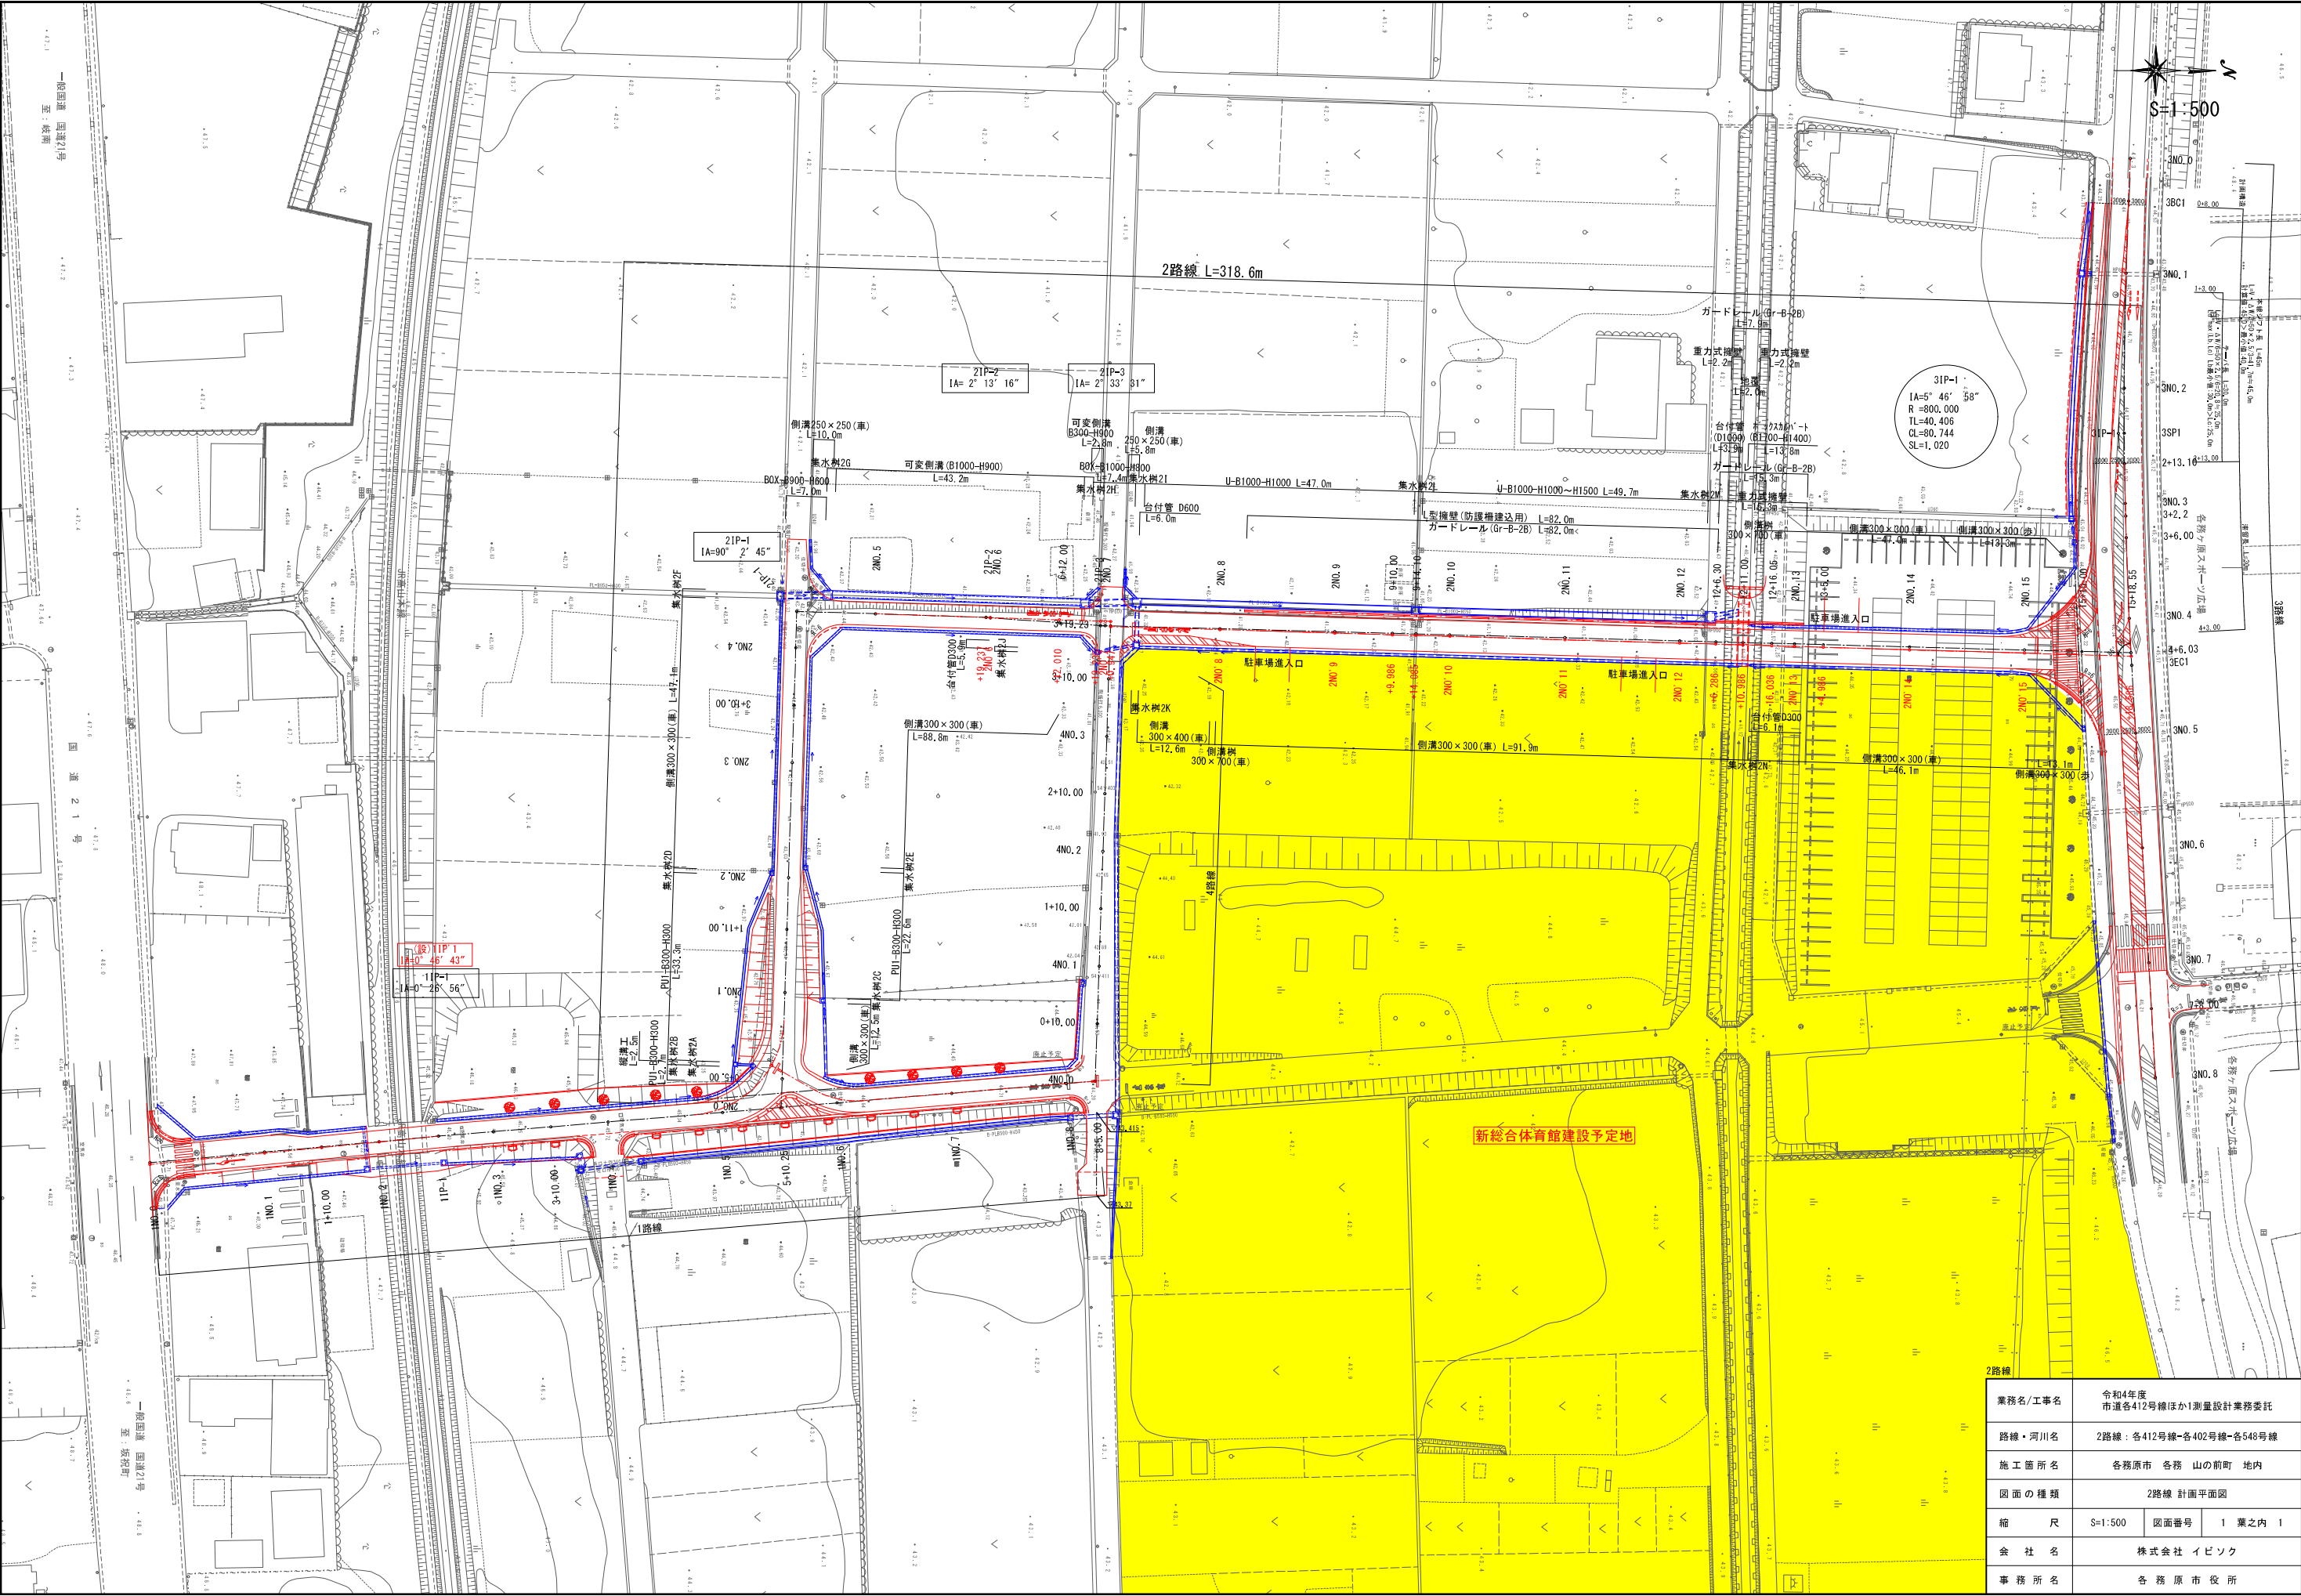


資料12 付け替え道路計画図（市道各411号線）



計画平面図は、関係機関との協議により変更することがあります。























業務名/工事名	令和4年度 市道各412号線ほか1測量設計業務委託		
路線・河川名	2路線：各412号線-各402号線-各548号線		
施工箇所名	各務原市 各務 山の前町 地内		
図面の種類	2路線 計画平面図		
縮 尺	S=1:500	図面番号	1 業之内 1
会 社 名	株式会社 イビソク		
事務所名	各 務 原 市 役 所		

[1路線]

平面縦横断計画は、関係機関との協議により、変更することがあります。R6.01.09更新

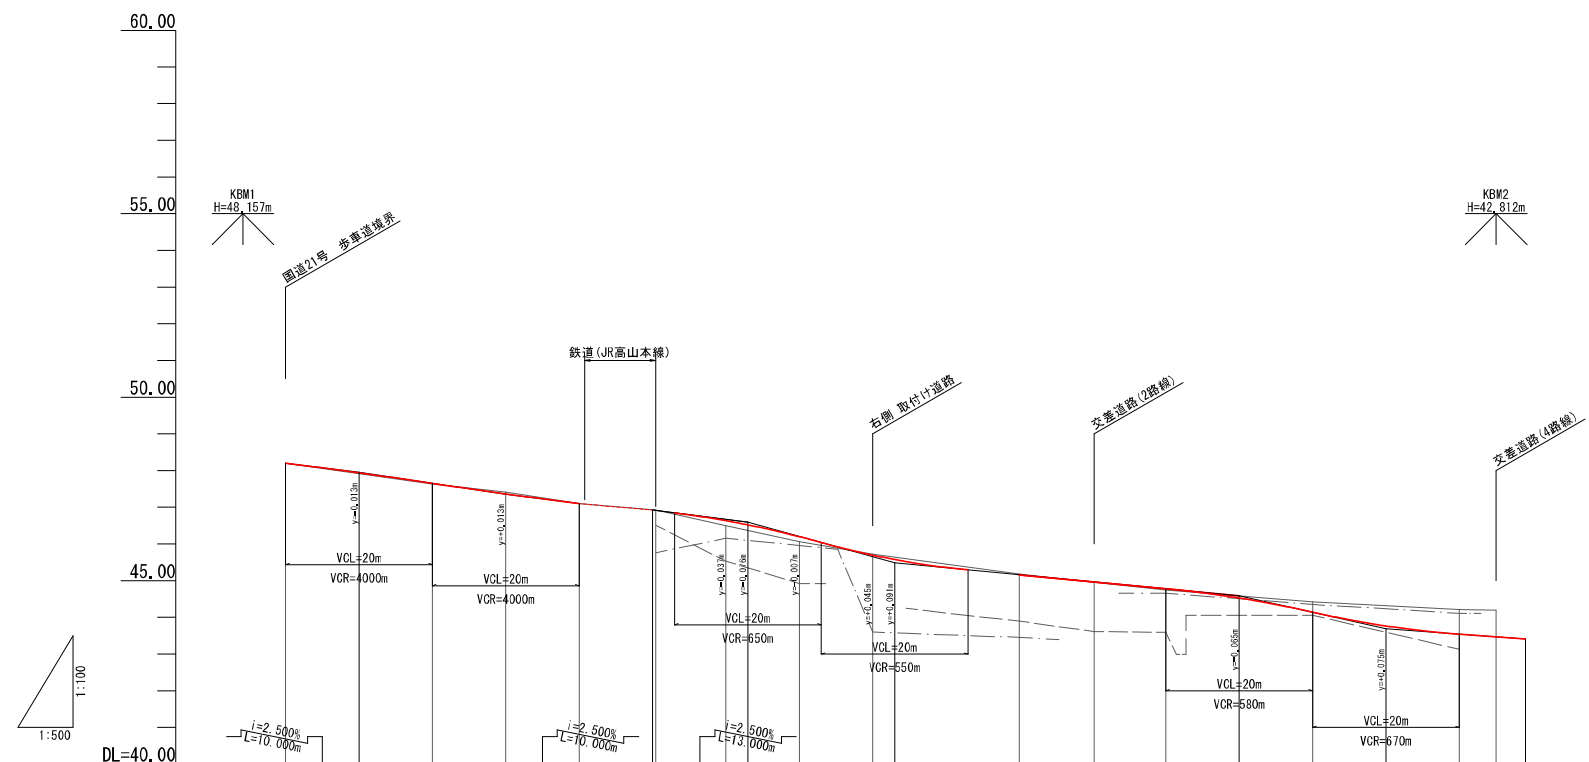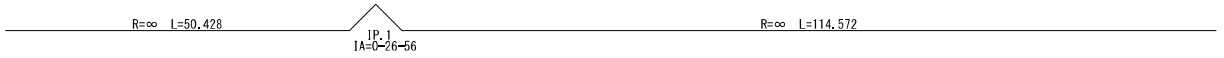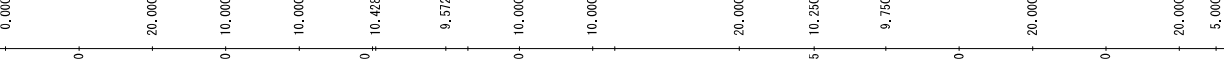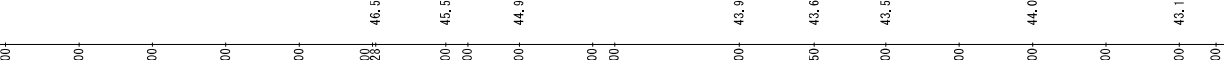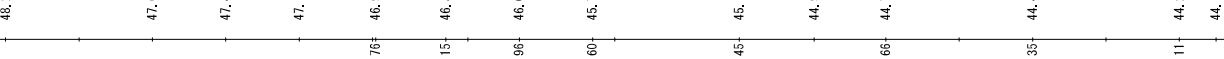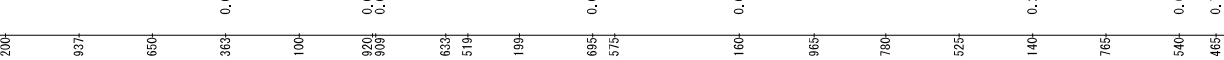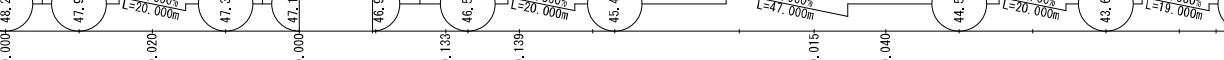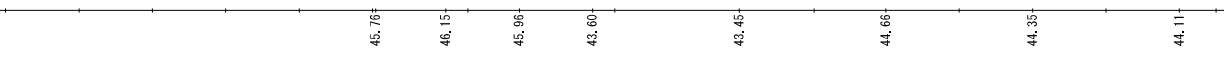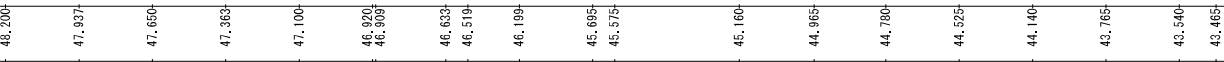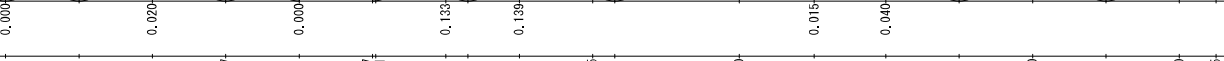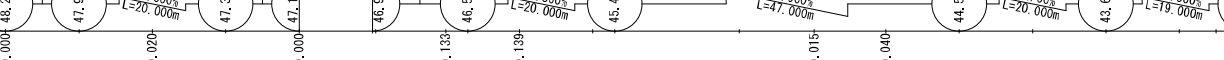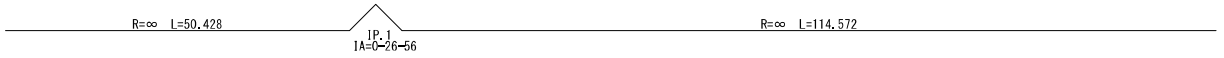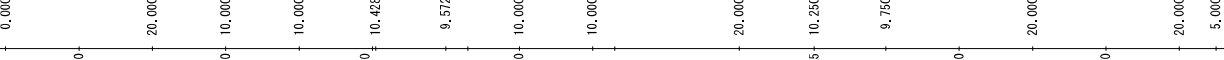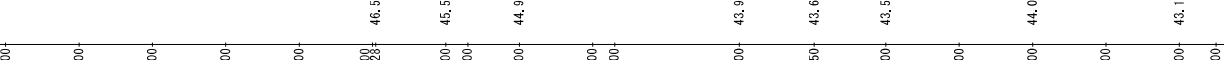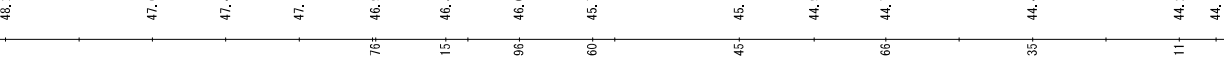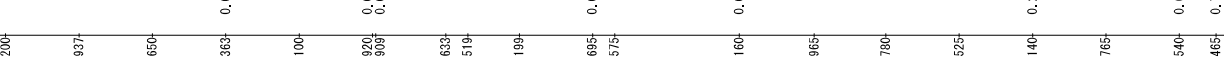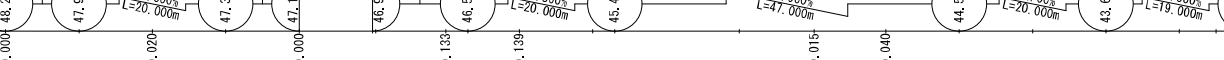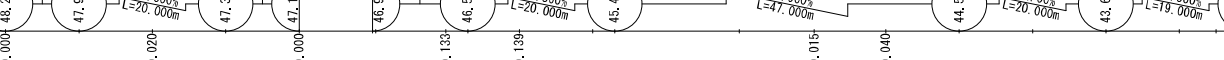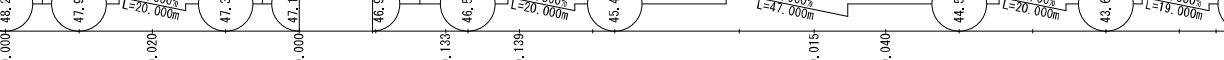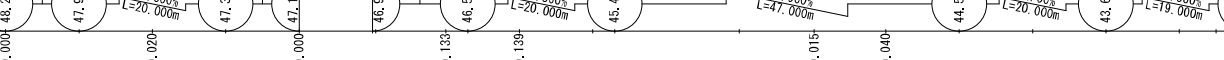縦断図 (A3) V=1:200
H=1:1000




	現況		計画									
	曲線	測点	区間距離	追加距離	右側田宅高	左側田宅高	地盤高	計画高	切土高	盛土高	道路勾配	
設計センター測点	※測量センターから垂直方向に引き出した測点と設計センター測点のずれが1mm未満のため測量センターと同測点とする。											
	曲線		-1N0.0	0.000	0.000	-	-	48.20	48.200	-	0.000	
			-0+10.00	-	10.000	-	-	-	47.937	-	47.960	
			-1N0.1	20.000	20.000	-	-	47.63	47.650	-	0.020	
			-1+10.00	10.000	30.000	-	-	47.41	47.363	0.047	47.350	
			-1N0.2	10.000	40.000	-	-	47.10	47.100	-	0.000	
					50.000 50.428	46.51	45.76	46.92	46.909	0.007 0.011	46.920	
			-1N0.3	9.572	60.000	45.53	46.15	46.50	46.633	-	0.133	
			3+3.00	63.000	-	-	-	46.519	-	-	0.139	
			3+10.00	10.000	70.000	44.92	45.98	46.06	46.199	-	-	
	-1N0.4	10.000	80.000	-	43.60	45.72	45.695	0.025	45.683			
設計センター測点	曲線		-1N0.5	20.000	100.000	43.90	43.45	45.18	45.160	0.020	45.150	
			5+10.25	10.250	110.250	43.61	-	44.95	44.965	-	0.015	
			-1N0.6	9.750	120.000	43.59	44.66	44.74	44.780	-	0.040	
			6+10.00	-	130.000	-	-	44.525	-	-	-	
			-1N0.7	20.000	140.000	44.06	44.35	44.42	44.140	0.280	44.130	
			7+10.00	-	130.000	-	-	43.765	-	-	-	
			-1N0.8	20.000	160.000	43.13	44.11	44.21	43.540	0.670	43.530	
			8+5.00	5.000	165.000	-	-	44.19	43.465	0.725	43.455	
			8+9.00	-	169.000	-	-	43.405	-	-	-	

1路線			
業務名/工事名	令和4年度 市道各412号線ほか1測量設計業務委託		
路線・河川名	南北線：各412号線、南北線：各402号線 新設道路		
施工箇所名	各務原市 各務 山の前町 地内		
図面の種類	1路線 縦断面		
縮 尺	V=1:500 H=1:100	図面番号	** 業之内 **
会 社 名	株式会社 イビソク		
事務所名	各務原市役所		

標準横断図

S=1:50

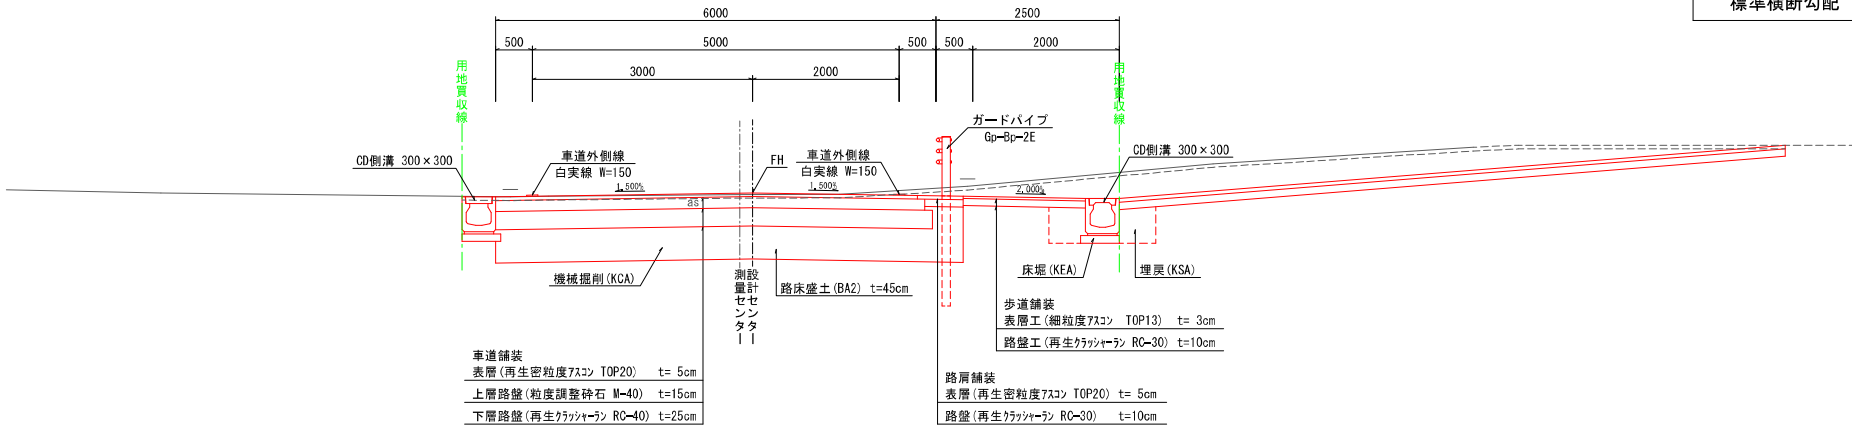
1N0' 1付近



道路設計条件

道路規格	第3種第5級
設計速度	20 km/h
車線幅員	4.00m
路肩幅員	0.50m
標準横断勾配	1.5 % (屋根勾配)

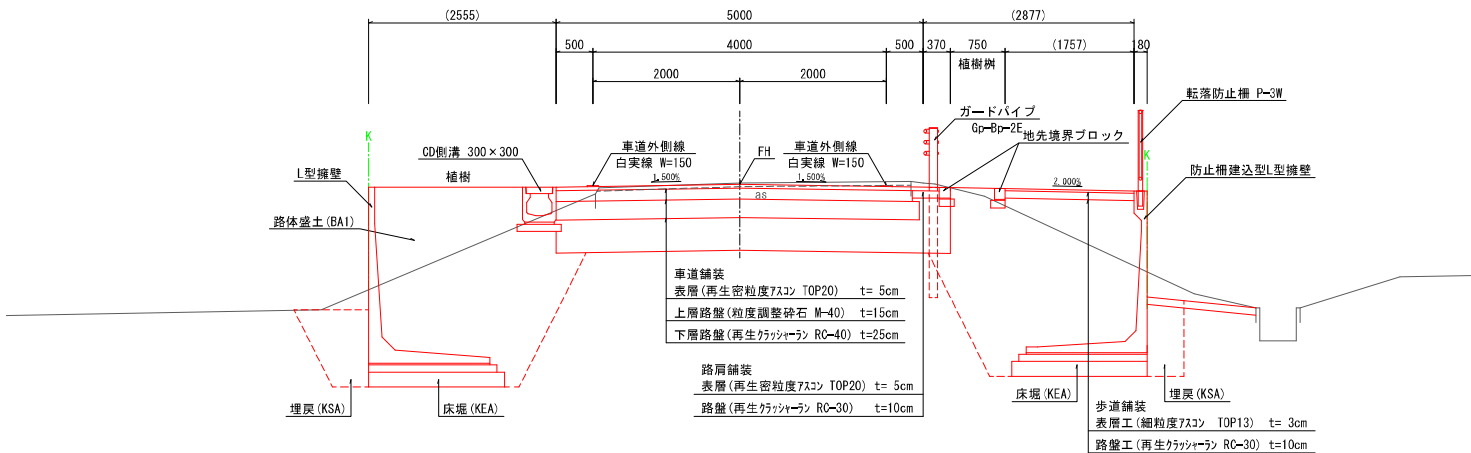1N0. 5付近




1路線

業務名/工事名	令和4年度 市道各412号線(ほか1測量設計業務委託)		
路線・河川名	各402号線、新設道路		
施工箇所名	各務原市 各務 山の前町 地内		
図面の種類	標準横断図		
縮尺	S=1:50	図面番号	** 業之内 **
会社名	株式会社 イビソク		
事務所名	各務原市役所		

平面縦横断計画は、関係機関との協議により、変更することがあります。R6.01.09更新

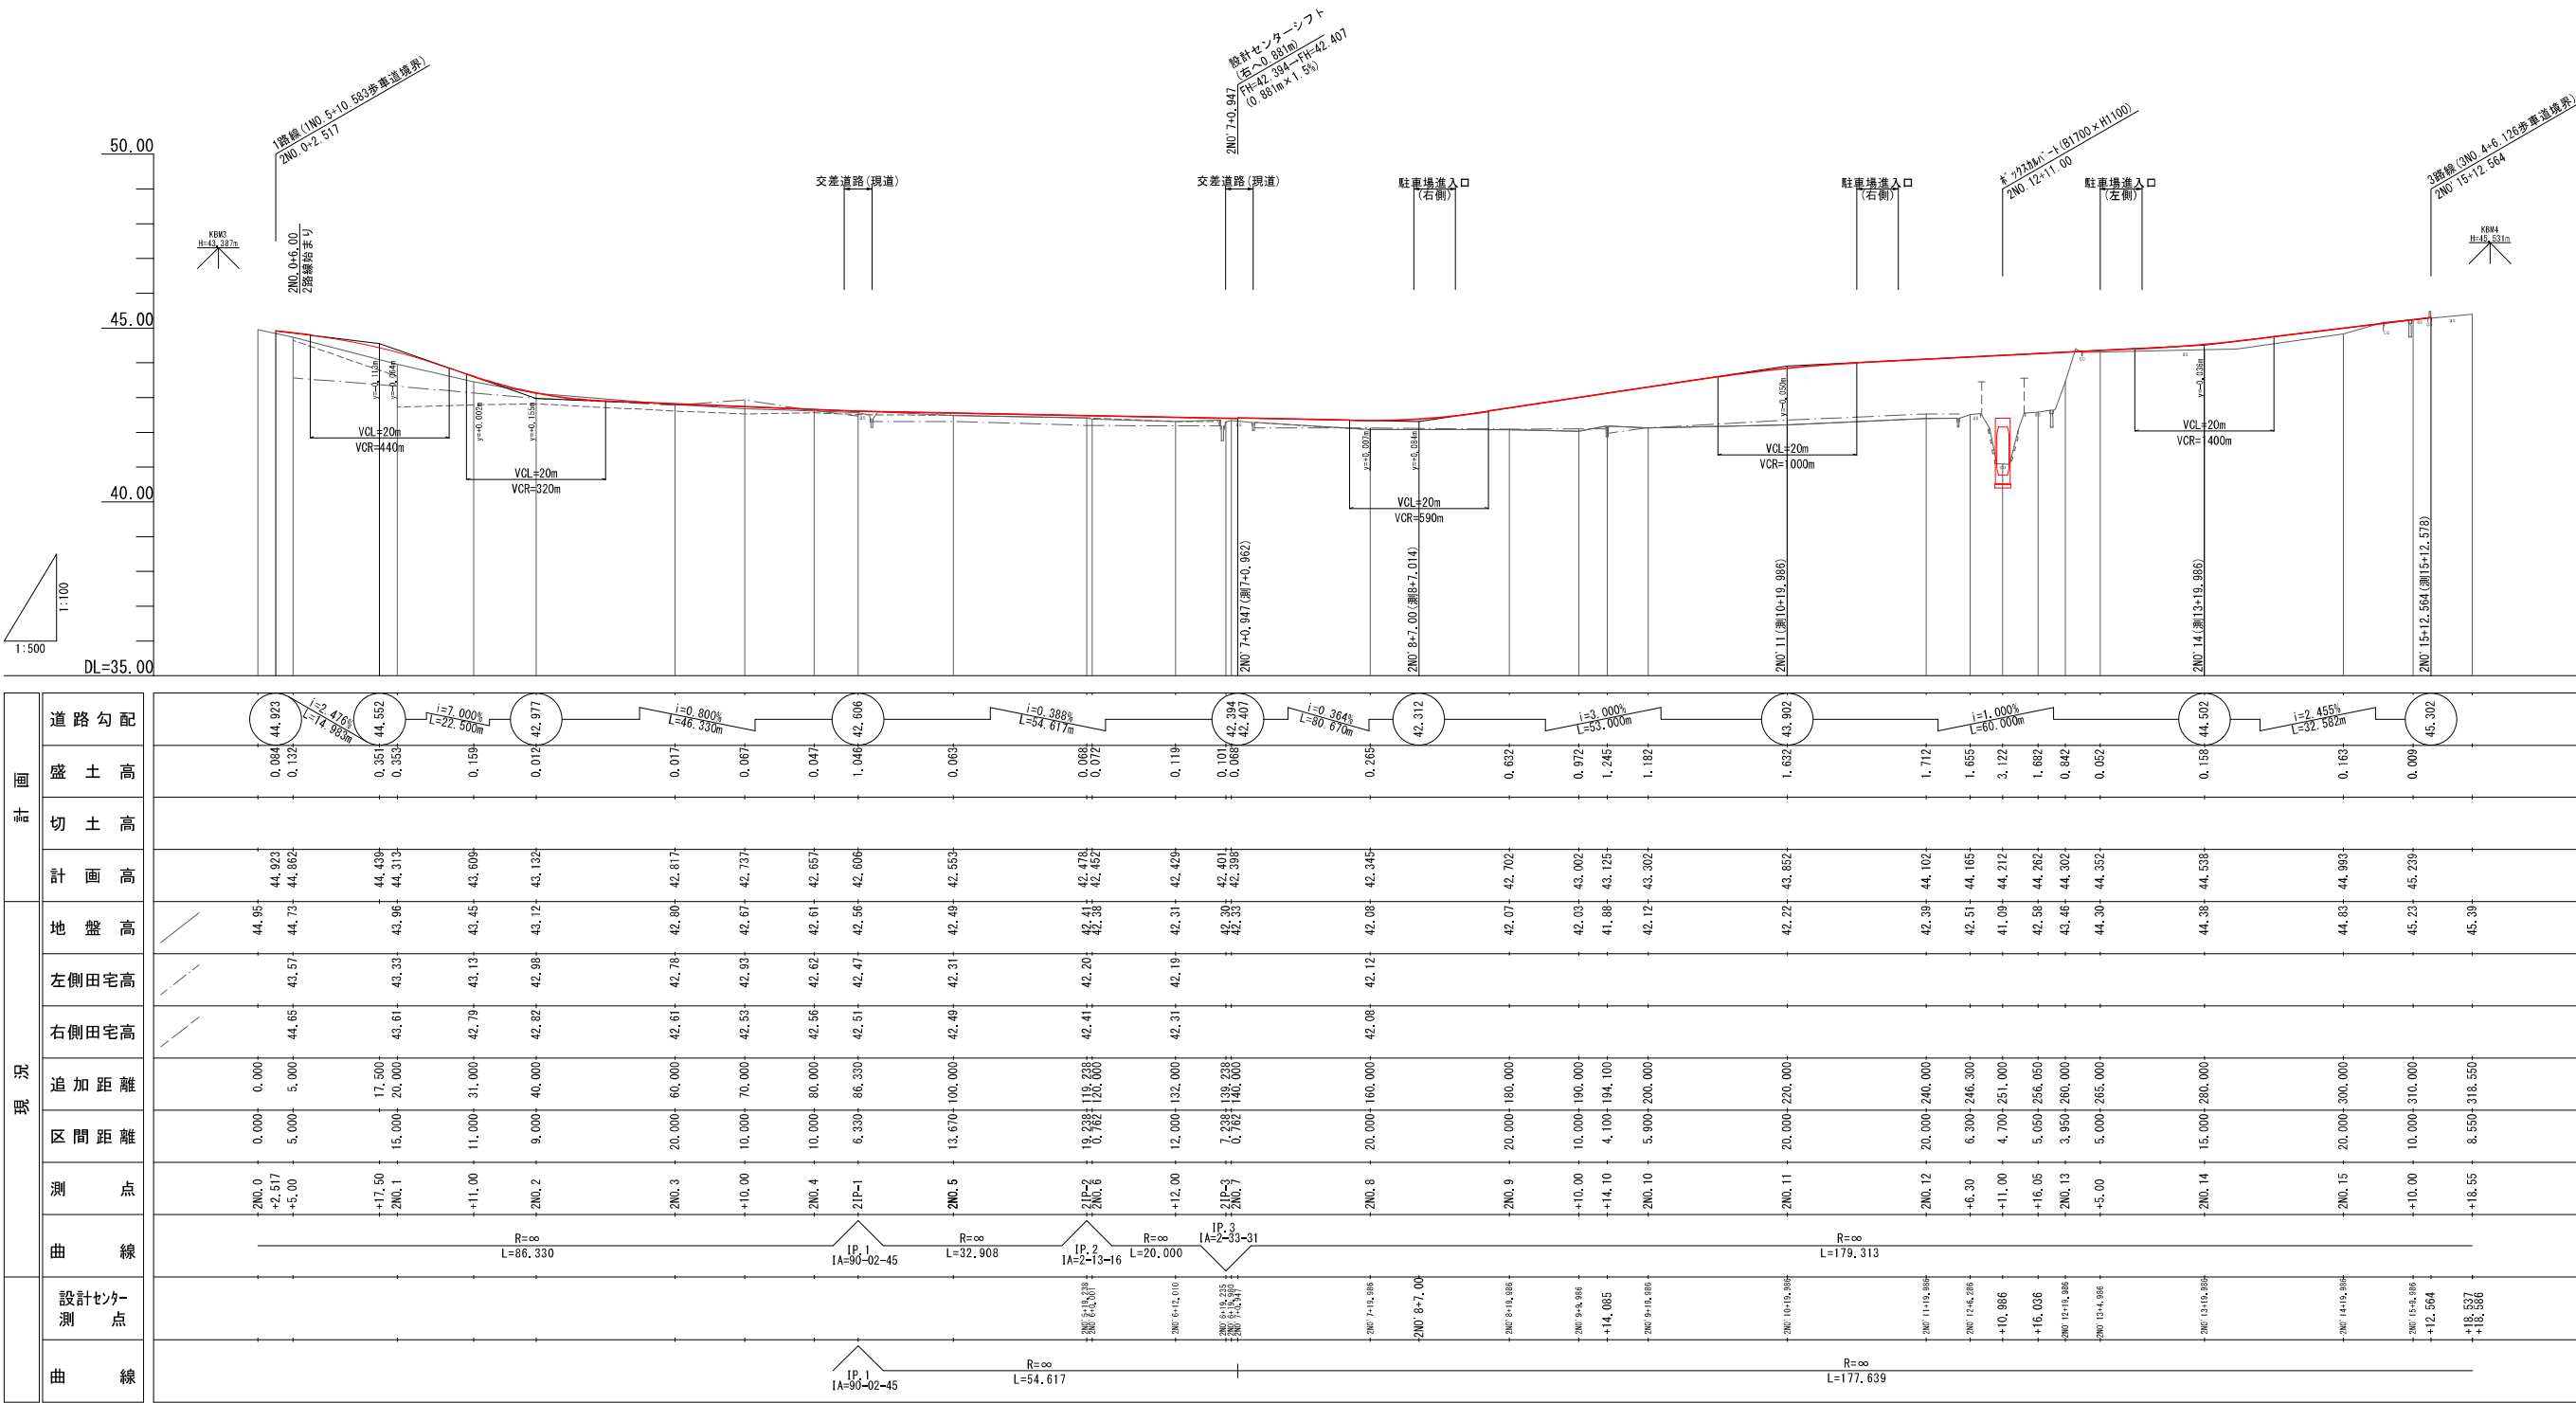縦断図
V=1:100
H=1:500




2路線	
業務名/工事名	令和4年度 市道各412号線ほか1測量設計業務委託
路線・河川名	2路線：各412号線-各402号線-各548号線
施工箇所名	各務原市 各務 山の前町 地内
図面の種類	2路線 縦断面図
縮尺	V=1:100 H=1:500
会社名	株式会社 イビソク
事務所名	各務原市役所

標準横断図

S=1:50

平面縦横断計画は、関係機関との協議により、変更することがあります。R6.01.09更新

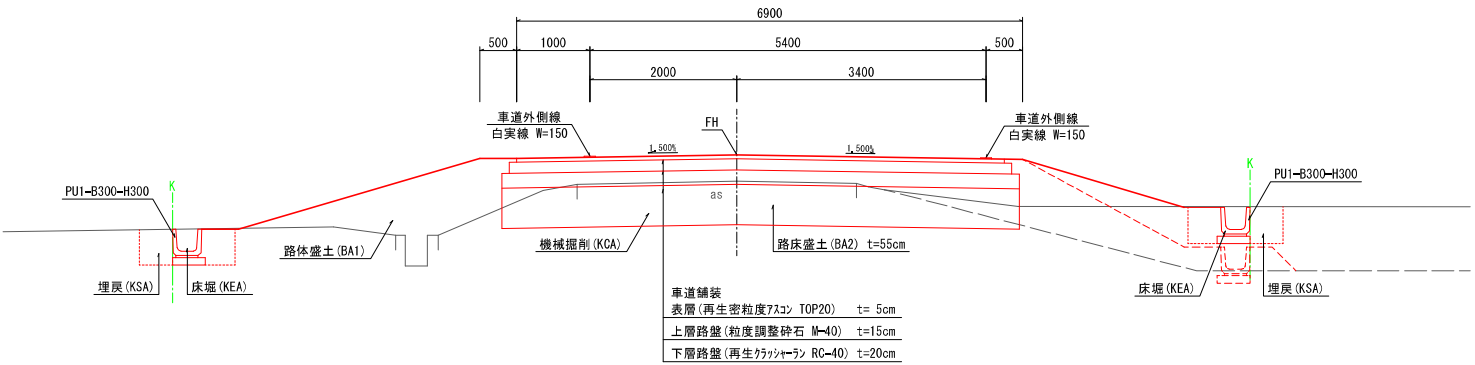
2NO. 1付近



道路設計条件


	始点～No. 7+6. 4	No. 7+6. 4～終点
道路規格	第3種第5級	第3種第4級
設計速度	20 km/h	20 km/h
車線幅員	4.00m	2.75m×2車線
路肩幅員	0.50m	0.50m
標準横断勾配	1.5 % (屋根勾配)	1.5 % (屋根勾配)

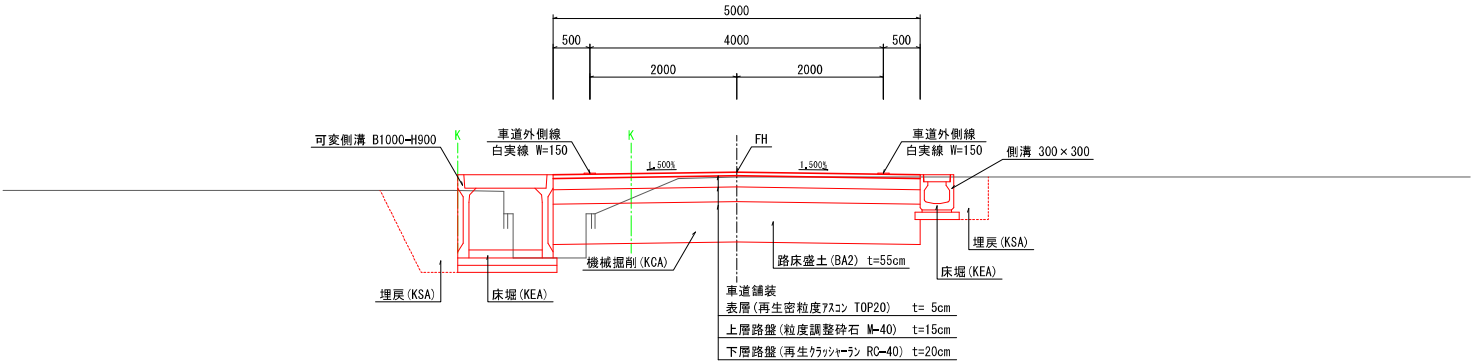2NO. 5付近



2NO. 10付近

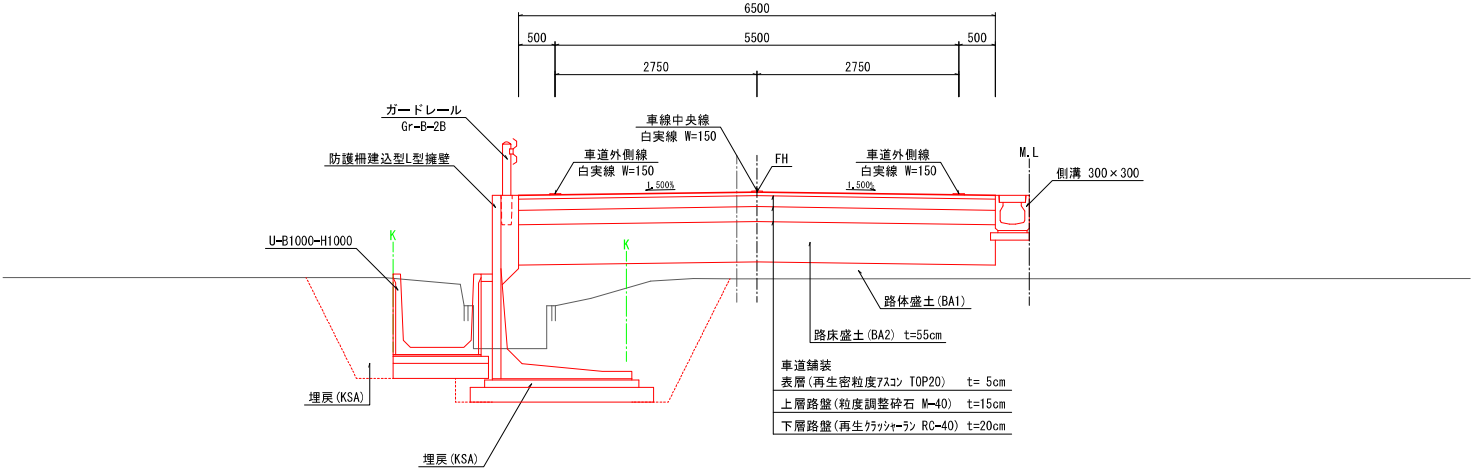※設計センター設置部




2路線

業務名/工事名	令和4年度 市道各412号線ほか1測量設計業務委託		
路線・河川名	2路線：各412号線-各402号線-各548号線		
施工箇所名	各務原市 各務 山の前町 地内		
図面の種類	標準横断図		
縮尺	S=1:50	図面番号	** 業之内 **
会社名	株式会社 イビソク		
事務所名	各務原市役所		


[3路線]

平面縦横断計画は、関係機関との協議により、変更することがあります。R6.01.09更新

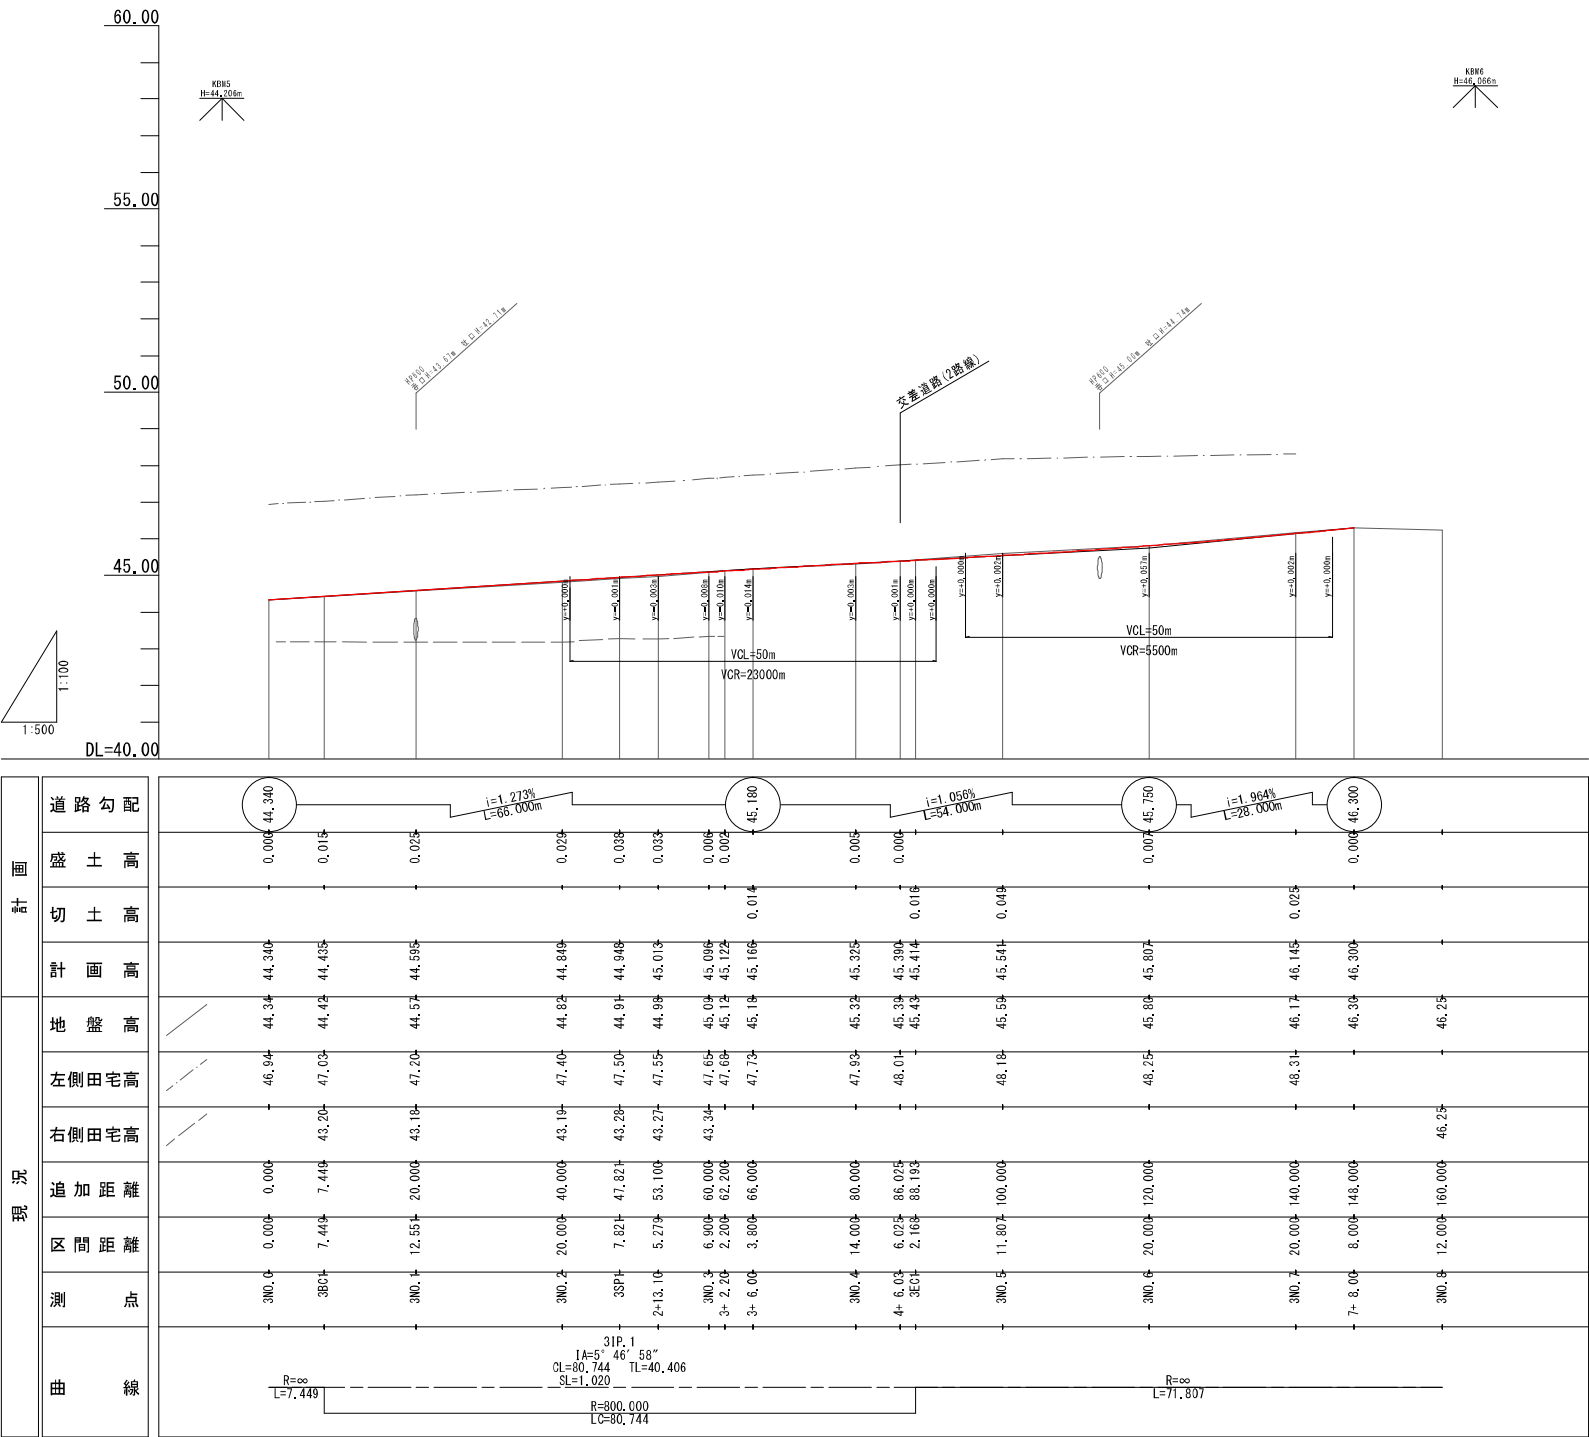縦断図 (A3) V=1:200
H=1:1000



標準横断図 (A3) S=1:200

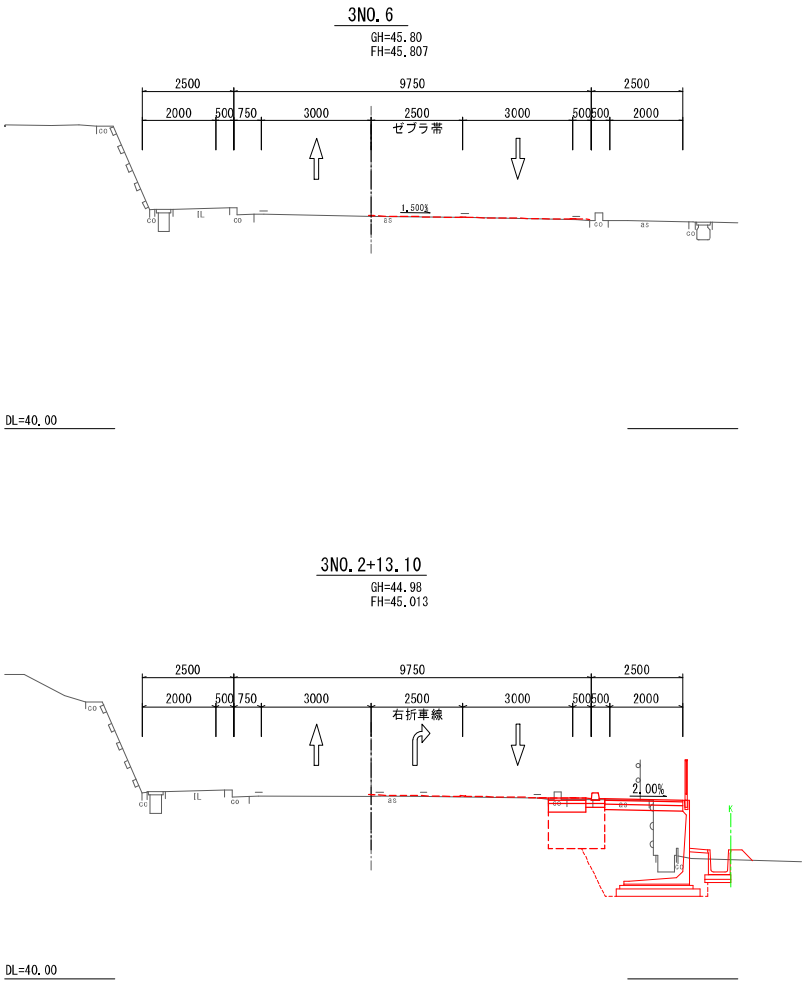


業務名/工事名	令和4年度 市道各412号線ほか1測量設計業務委託		
路線・河川名	各402号線、新設道路		
施工箇所名	各務原市 各務 山の前町 地内		
図面の種類	3路線 縦断図・標準横断図		
縮尺	V=1:100 H=1:500	図面番号	** 業之内 **
会社名	株式会社 イビソク		
事務所名	各務原市役所		

[4路線]


平面縦横断計画は、関係機関との協議により、変更することがあります。R6.01.09更新

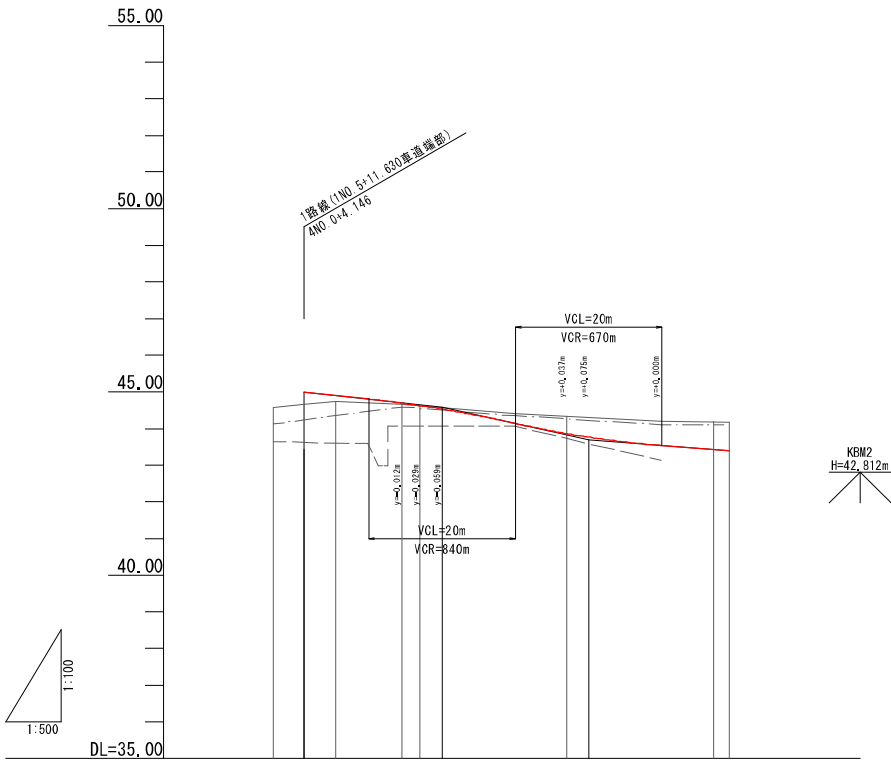縦断図 (A3) V=1:200
H=1:1000



計 画	道路勾配					
	盛土高	0.168	0.095	0.005		
	切土高				0.488	0.765
	計画高	44.992	44.898	44.695	43.882	43.435
現 況	地盤高	44.58	44.70	44.67	44.35	44.18
	左側田宅高	44.13		44.55	44.26	44.11
	右側田宅高	43.64		44.05	43.73	
	追加距離	0.000	4.146	17.508	40.000	60.000
	区間距離	0.000	8.511	2.492	20.000	20.000
	測点	4N0.0	4N0.1	4N0.2	4N0.3	4N0.4
曲 線						

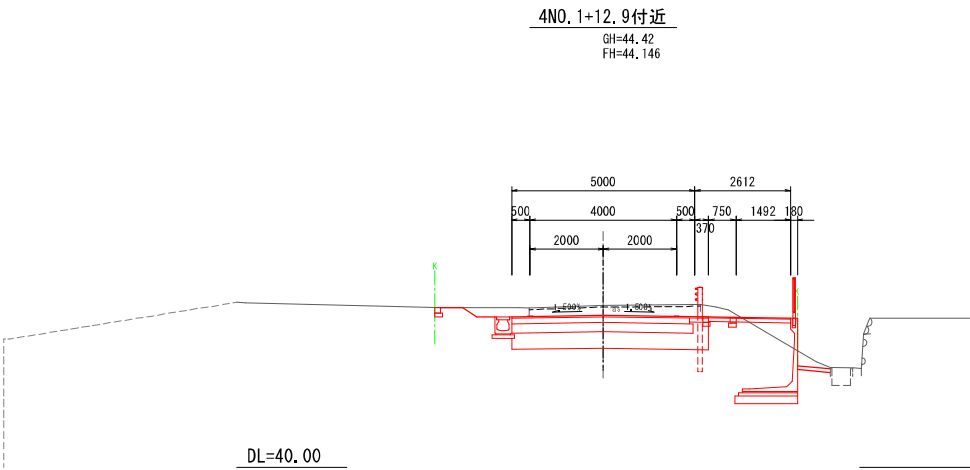標準横断図 (A3) S=1:200



業務名/工事名	令和4年度 市道各412号線ほか1測量設計業務委託		
路線・河川名	南北線：各412号線、南北線：各402号線 新設道路		
施工箇所名	各務原市 各務 山の前町 地内		
図面の種類	4路線 縦断図・標準横断図		
縮 尺	V=1:500 H=1:100	図面番号	** 業之内 **
会 社 名	株 式 会 社 イビソク		
事 務 所 名	各 務 原 市 役 所		