



面積表

A棟 (ポンプ室)

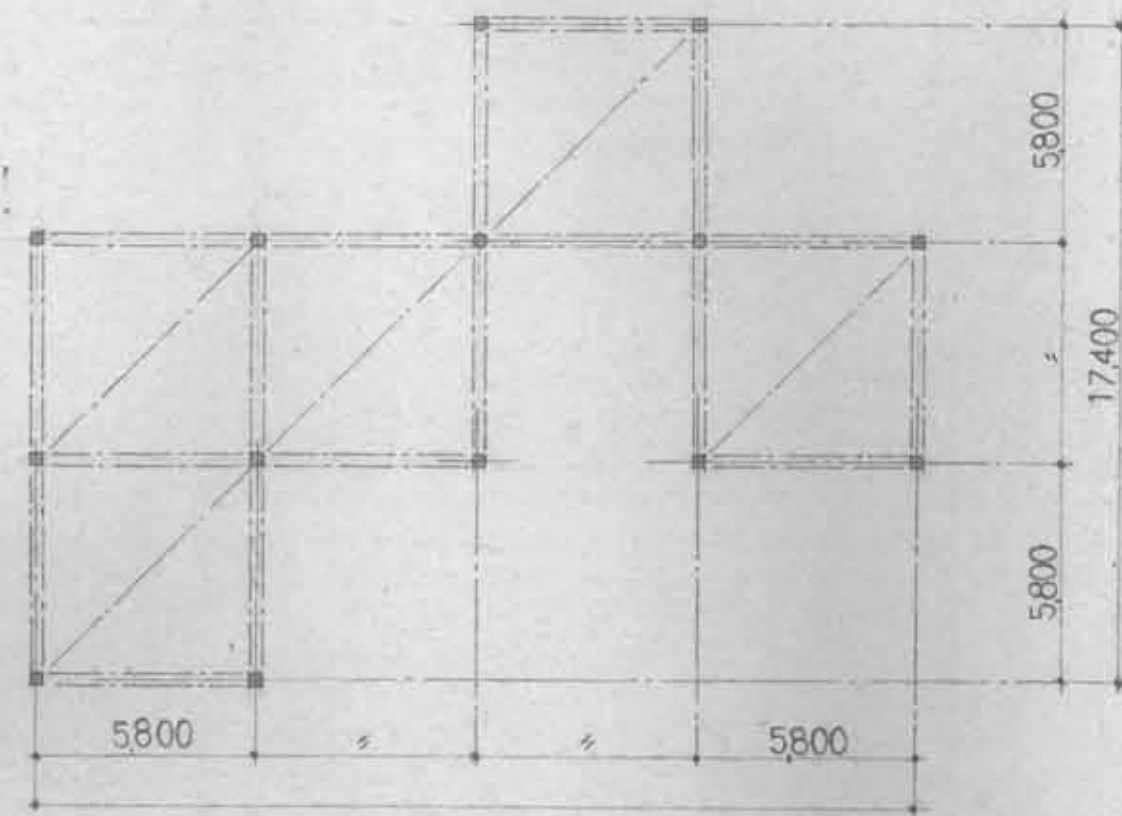


A棟 建築及び床面積
屋根無しのため該当せず
(専有面積: $5.8 \times 5.8 \times 5 = 168.2 \text{ m}^2$)

B棟 (倉庫+便所)

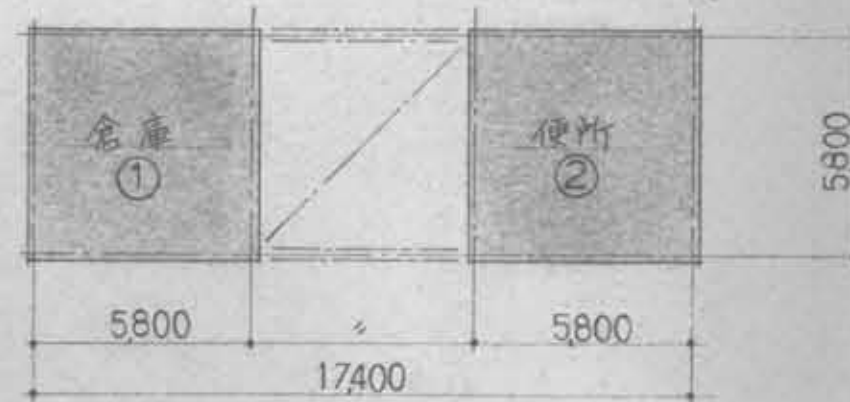


B棟 建築及び床面積
倉庫① $5.8 \times 5.8 = 33.64 \text{ m}^2$
便所② $5.8 \times 5.8 = 33.64 \text{ m}^2$
合計 ①+② = 67.28 m^2
(専有面積 ①+②+ $(5.8 \times 5.8) = 100.92 \text{ m}^2$)

C棟 (電気室+便所+休憩所)

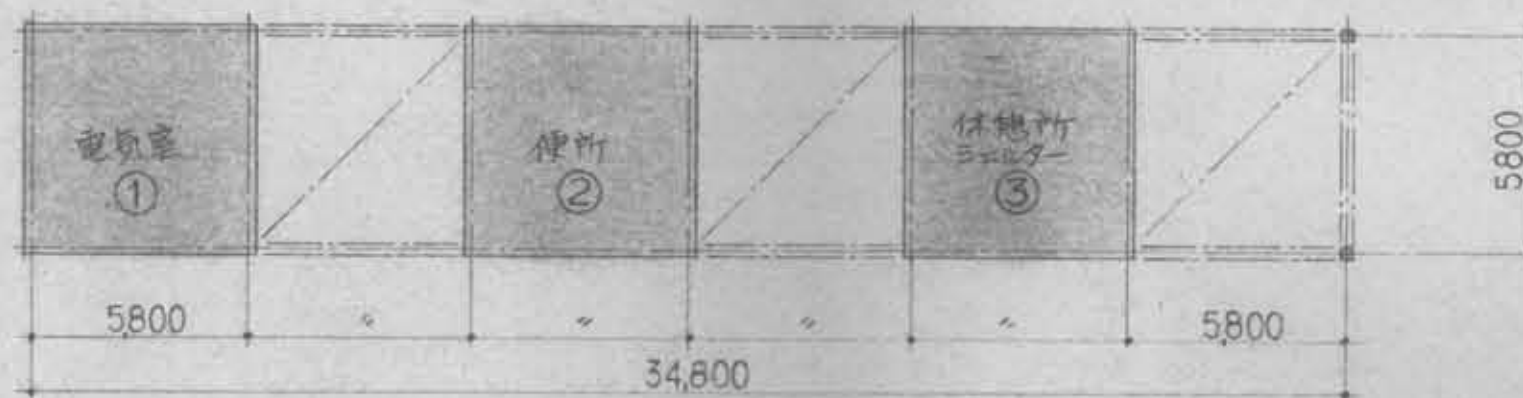

C棟 建築及び床面積
電気室① $5.8 \times 5.8 = 33.64 \text{ m}^2$
便所② $5.8 \times 5.8 = 33.64 \text{ m}^2$
休憩所③ $5.8 \times 5.8 = 33.64 \text{ m}^2$
合計 ①+②+③ = 100.92 m^2
(専有面積 ①+②+③+ $(5.8 \times 5.8 \times 3) = 201.84 \text{ m}^2$)

D棟 (休憩所)

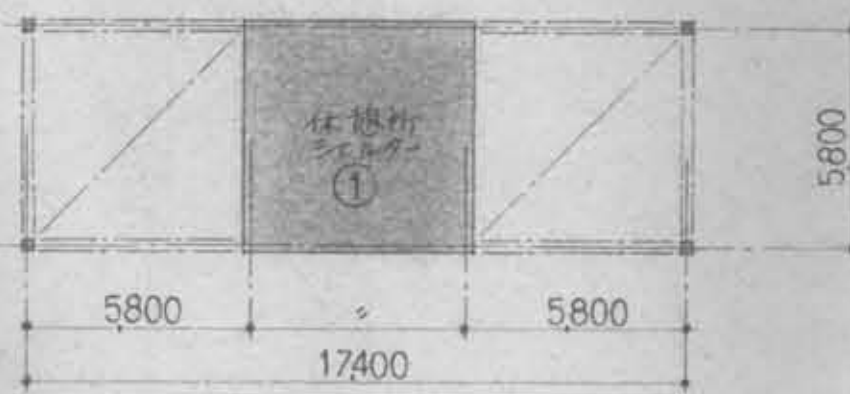

D棟 建築及び床面積
休憩所① $5.8 \times 5.8 = 33.64 \text{ m}^2$
合計 33.64 m^2
(専有面積 ①+ $(5.8 \times 5.8 \times 2) = 100.92 \text{ m}^2$)

E棟 (ポンプ室)



E棟 建築及び床面積
ポンプ室① $5.8 \times 5.8 = 33.64 \text{ m}^2$
合計 33.64 m^2
(専有面積 ① 33.64 m^2)

5棟 (A,B,C,D,E棟)合計 建築及び床面積
$0 + 67.28 + 100.92 + 33.64 + 33.64 = 235.48 \text{ m}^2$
$\approx 71.23 \text{ 坪}$

※ 専有面積: 屋根無し部分 (格子バコラ) も含めた面積

A棟 外部仕上表

柱型	アルミ電解着色パネル A1-20t アンダーコート③30
梁型	同上 梁下端アルミビクチャール埋込
ルーバー	バコラルーバー: コルテン鋼 枠 Cor.R-6x150, 格子 Cor.R-3x150, ハサミプレート Cor.R-12x150
作品彫刻	ステンレススチール (SUS304) 4φ アンカーにて床 (洗い出し平板) に固定 90ヶ所
同上カバー	既設床と掃除口用蓋 50φ (ネジ込み、パッキン付) 90ヶ所
同上ワイヤー	ステンレスワイヤーロープ 2.38 ~ 2.5φ (7x7本繰り)

C棟 外部仕上表

屋根	電気室	便所	休憩所	床	電気室	便所
鉄板	アルミ電解着色パネル A1-20t	同上	同上	コンクリート直押え、防塵塗装、目地切り①1,500 9ヶ所	磁器タイル 92x92x12	磁器タイル 92x92x12
軒天井	アルミ電解着色パネル A1-20t	同上	同上	市木	壁と同仕様 H=100で目地切り	同上
柱・梁型	アルミ電解着色パネル A1-20t アンダーコート③30	同上	同上	天井	軽鉄下地、石綿珪酸カルシウム板④4	軽鉄下地、石綿珪酸カルシウム板④4
EXP.Jカバー	同上	同上	同上	備表	コンクリート打抜き補修、7ヶ所①15	コンクリート打抜き補修、7ヶ所①15
外壁	磁器タイル 92x92x12 役物使用	同上	同上	天井	軽鉄下地、石綿珪酸カルシウム板④4	軽鉄下地、石綿珪酸カルシウム板④4
建具	アルミ電解着色サッシュ 同上 ガラリ	同上	同上	天井	軽鉄下地、石綿珪酸カルシウム板④4	軽鉄下地、石綿珪酸カルシウム板④4
天井	同上	同上	同上	天井	軽鉄下地、石綿珪酸カルシウム板④4	軽鉄下地、石綿珪酸カルシウム板④4
バコラ	コルテン鋼ルーバー: 枠 Cor.R-6x150, 格子 Cor.R-3x150, ハサミプレート Cor.R-12x150	同上	同上	天井	軽鉄下地、石綿珪酸カルシウム板④4	軽鉄下地、石綿珪酸カルシウム板④4


D棟 外部仕上表

屋根	電気室	便所	休憩所	床	電気室	便所
鉄板	アルミ電解着色パネル A1-20t	同上	同上	コンクリート直押え、防塵塗装、目地切り①1,500 9ヶ所	磁器タイル 92x92x12	磁器タイル 92x92x12
軒天井	アルミ電解着色パネル A1-20t	同上	同上	市木	壁と同仕様 H=100で目地切り	同上
柱・梁型	アルミ電解着色パネル A1-20t アンダーコート③30	同上	同上	天井	軽鉄下地、石綿珪酸カルシウム板④4	軽鉄下地、石綿珪酸カルシウム板④4
EXP.Jカバー	同上	同上	同上	備表	コンクリート打抜き補修、7ヶ所①15	コンクリート打抜き補修、7ヶ所①15
外壁	磁器タイル 92x92x12 役物使用	同上	同上	天井	軽鉄下地、石綿珪酸カルシウム板④4	軽鉄下地、石綿珪酸カルシウム板④4
建具	アルミ電解着色サッシュ 同上 ガラリ	同上	同上	天井	軽鉄下地、石綿珪酸カルシウム板④4	軽鉄下地、石綿珪酸カルシウム板④4
天井	同上	同上	同上	天井	軽鉄下地、石綿珪酸カルシウム板④4	軽鉄下地、石綿珪酸カルシウム板④4
バコラ	コルテン鋼ルーバー: 枠 Cor.R-6x150, 格子 Cor.R-3x150, ハサミプレート Cor.R-12x150	同上	同上	天井	軽鉄下地、石綿珪酸カルシウム板④4	軽鉄下地、石綿珪酸カルシウム板④4


B, D棟仕上表は各面に掲載

建具キープラン



Bタイプ (倉庫+便所)

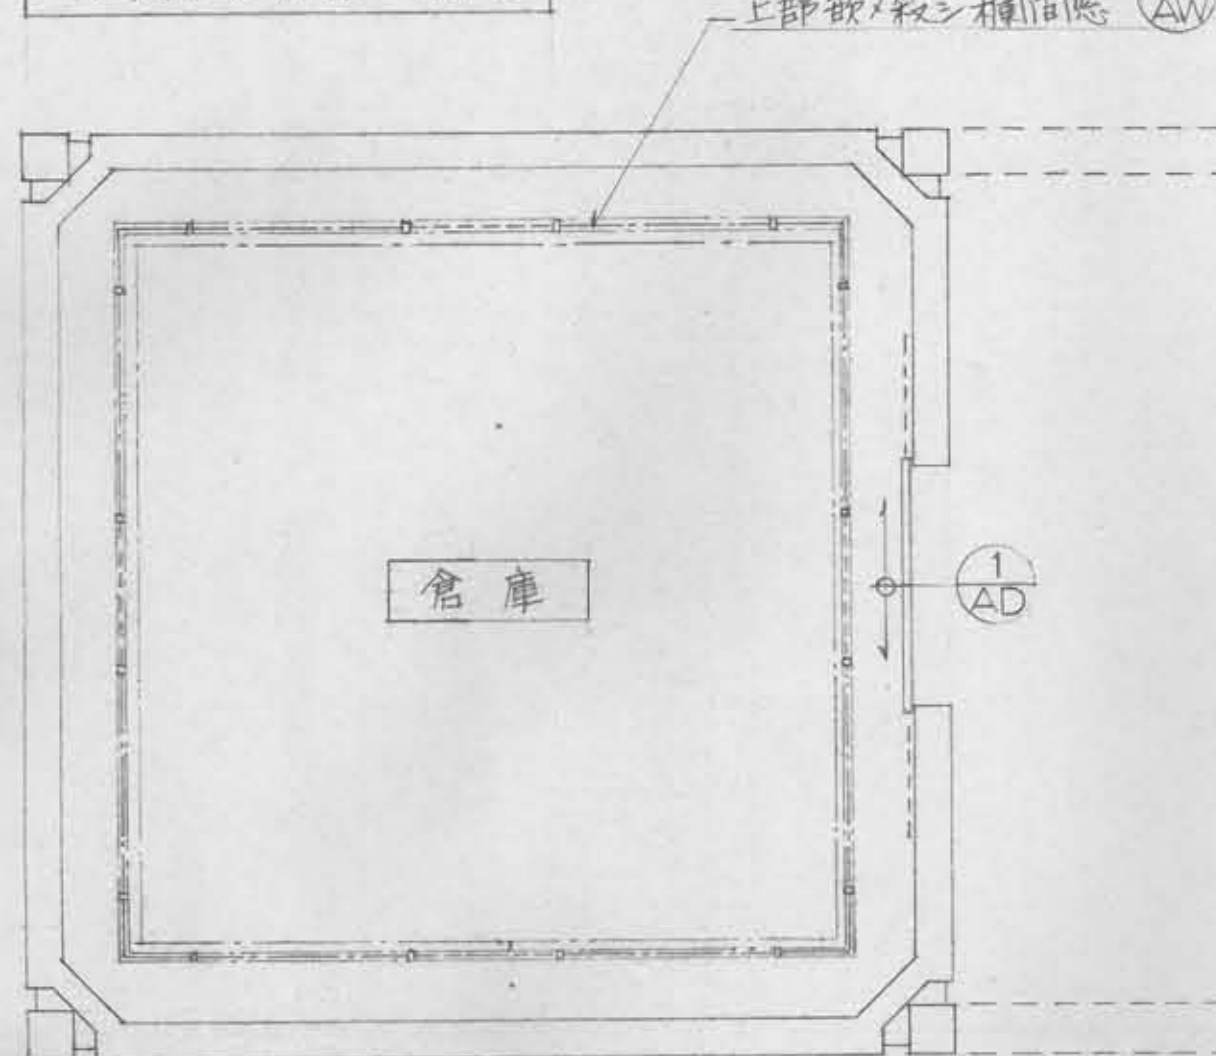

Cタイプ (電気室+便所)

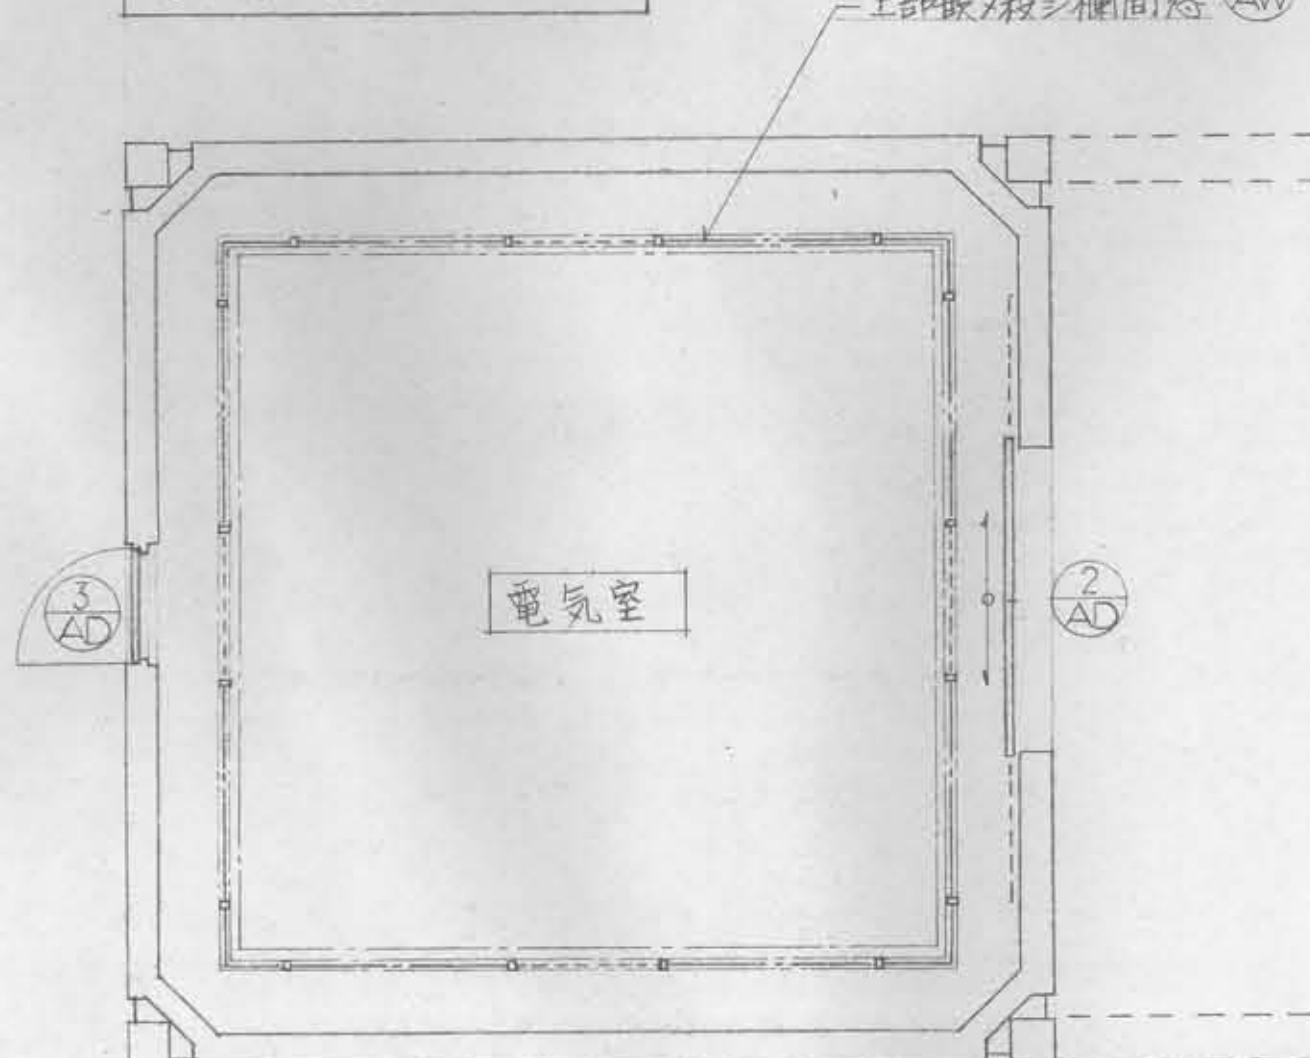

Eタイプ ポンプ室

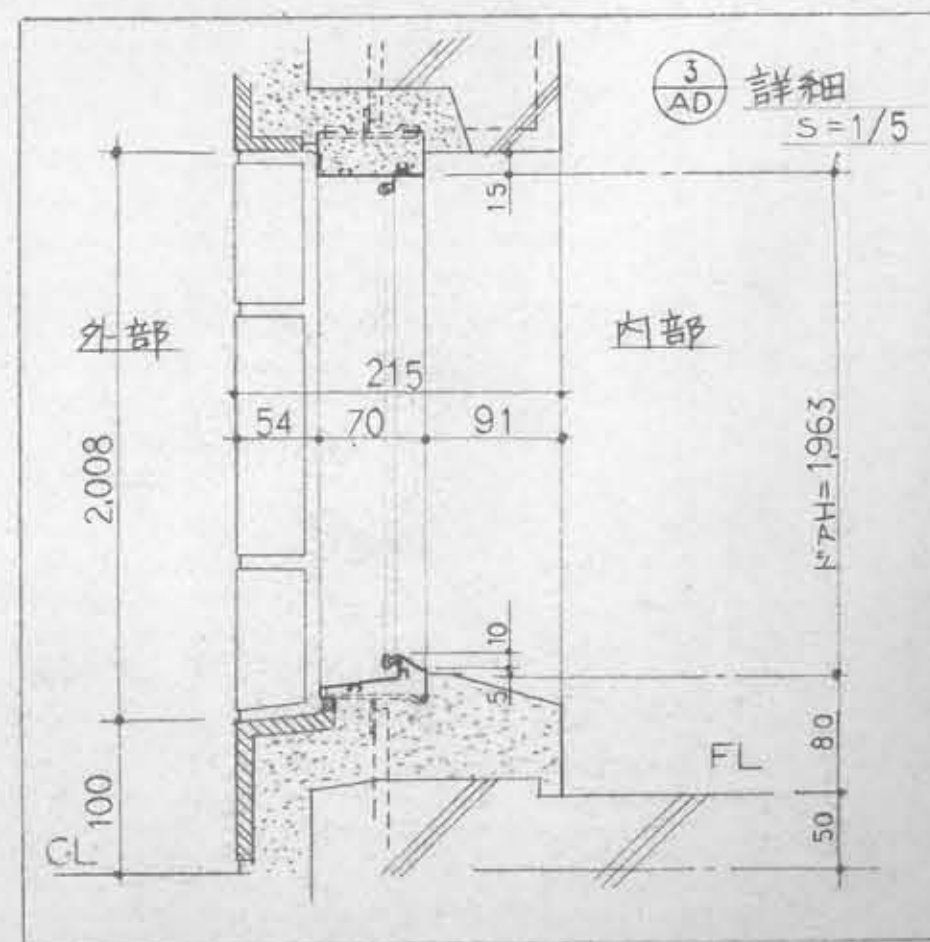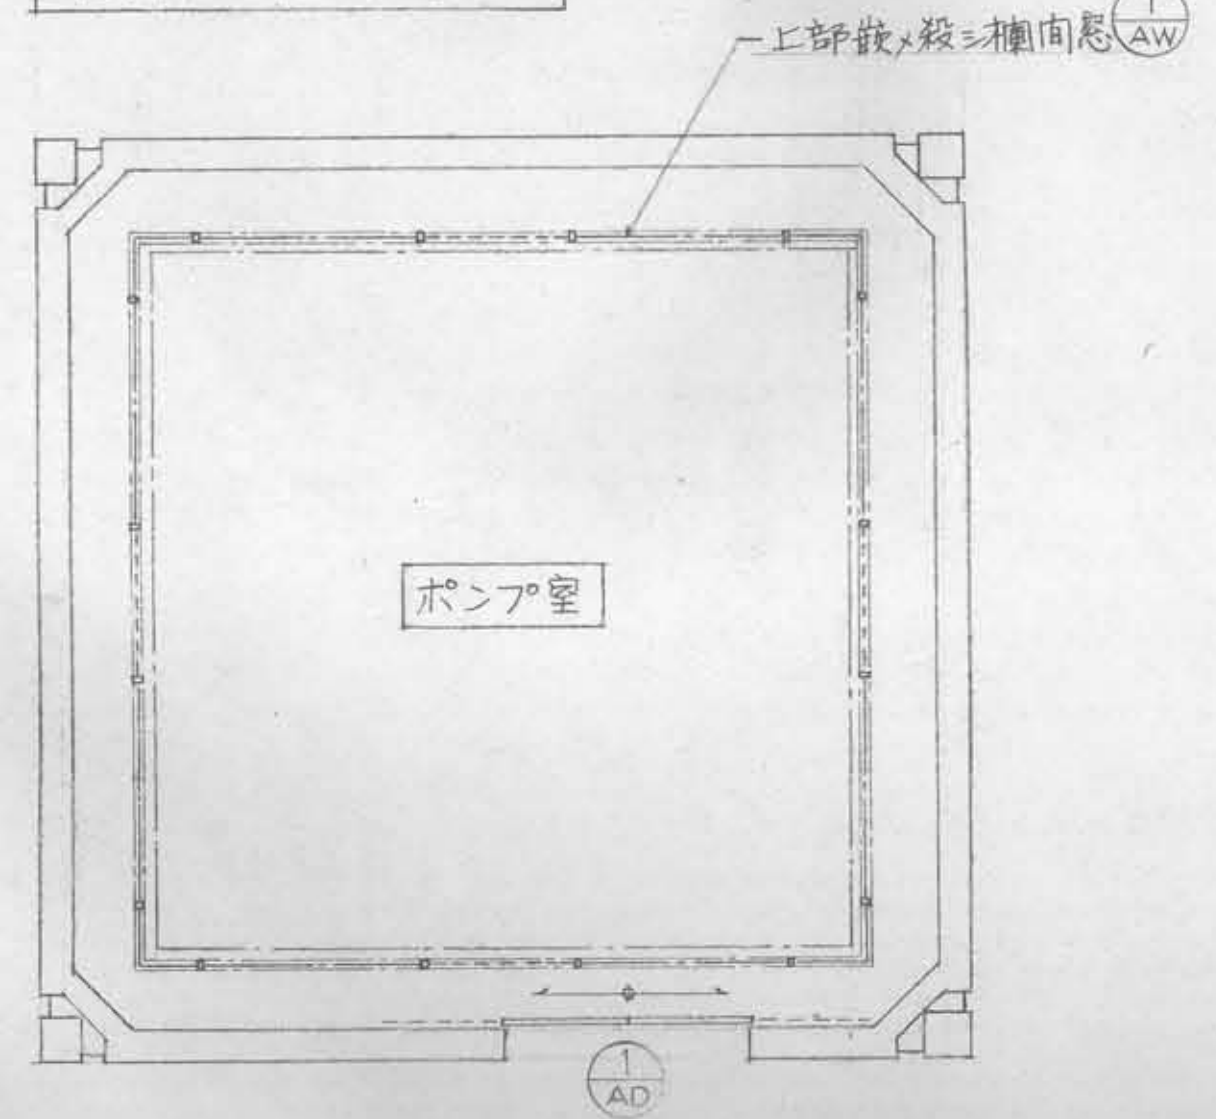


建具記号/種別	①AW アルミ製嵌×殺シ欄面連窓 (一部がラリ)	②AW アルミ製嵌×殺シ欄面連窓 (一部がラリ)	
形状/寸法			
棟別・数量	Bタイプ棟 1 (4連), Eタイプ棟 1 (4連)	Cタイプ棟 1 (4連)	
材料・仕上	アルミ電解着色 網入透明ガラス 6.8t アルミ電解着色 水切付がラリ w=1000, 4枚 がラリ内側にステンレス防虫網	アルミ電解着色 網入透明ガラス 6.8t アルミ電解着色 水切付がラリ w=1000, 4枚 がラリ内側にステンレス防虫網	
付属金物	省振・枠・合付 4個, 方立無シ ガラス突き付けシリコンシーリング止め	4個, 方立無シ, ガラス突き付けシリコン止め	
建具記号/種別	①AD アルミ製引き分け吊り戸	②AD アルミ製引き分け吊り戸	③AD アルミ製片開き戸
形状/寸法			
棟別・数量	Bタイプ棟 1, Eタイプ棟 1	Cタイプ棟 1	Cタイプ棟 1
材料・仕上	電解着色アルミパネル フラッシュ (ペーパーハニカムコア)	電解着色アルミパネル フラッシュ (ペーパーハニカムコア)	電解着色アルミパネル フラッシュ (ペーパーハニカムコア)
ガラス	アルミパナール・吊り車・ストッパー・シリンダーカム錠・角型引手	アルミパナール・吊り車・ストッパー・シリンダーカム錠・角型引手	アルミ水切付がラリ, がラリ内側にステンレス防虫網 丁番, シリンダー錠
付属金物	省振・枠・合付 下図詳細参照		
建具記号/種別	④AD アルミ製一本引き吊り戸	⑤AD アルミ製片開き戸	⑥AD アルミ製片開き戸
形状/寸法			
棟別・数量	Bタイプ棟 1, Cタイプ棟 1 計 2	Bタイプ棟 5, Cタイプ棟 5 計 10	Bタイプ棟 1, Cタイプ棟 1 計 2
材料・仕上	電解着色アルミパネル フラッシュ (ペーパーハニカムコア)	アルミ・アルミパネル (シルバー) (ペーパーハニカムコア)	アルミ・アルミパネル (シルバー) (ペーパーハニカムコア)
ガラス	アルミパナール・吊り車・吊り車・表示付カム錠 (非常解錠付), アルミ製引手 3本 (L=600)	ラバトリ・ヒンジ・リムホルト・ラバトリ・ストライク・帽子掛付戸当り	普通丁番 面付シリンダー錠
付属金物	アルミサイン板 (身障者マーク) 既製品		

B.C.E 棟


工事名称	香川県市民公園 歴史施設群
図面名称	建具表
図面番号	全 45 葉の内
縮尺	1:50 1:5

B, C, E 棟

工事名称	香川県市民公園実施設計
図面名称	建具表
図面番号	全 45 葉の内 21 号
縮尺	1:50 1:5 A21
月 日	昭和 59 年 3 月 日
各務原市都市計画課	

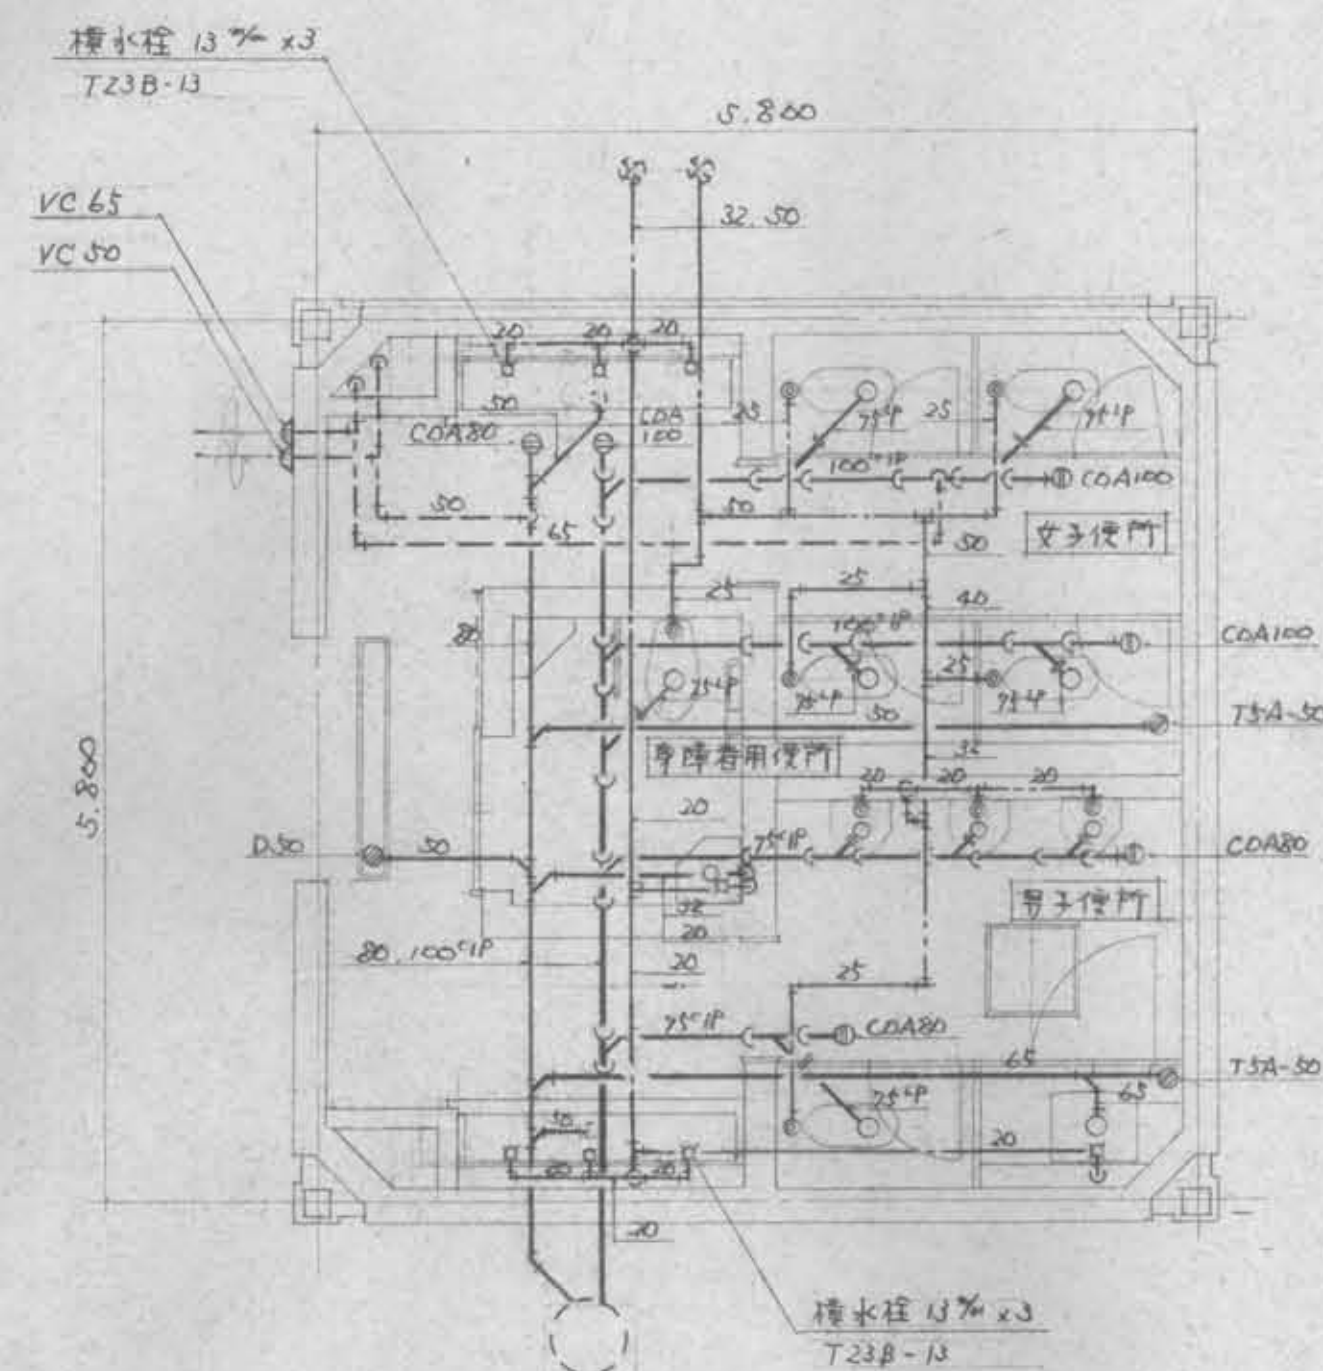


遊木の街角便所 S=1:50

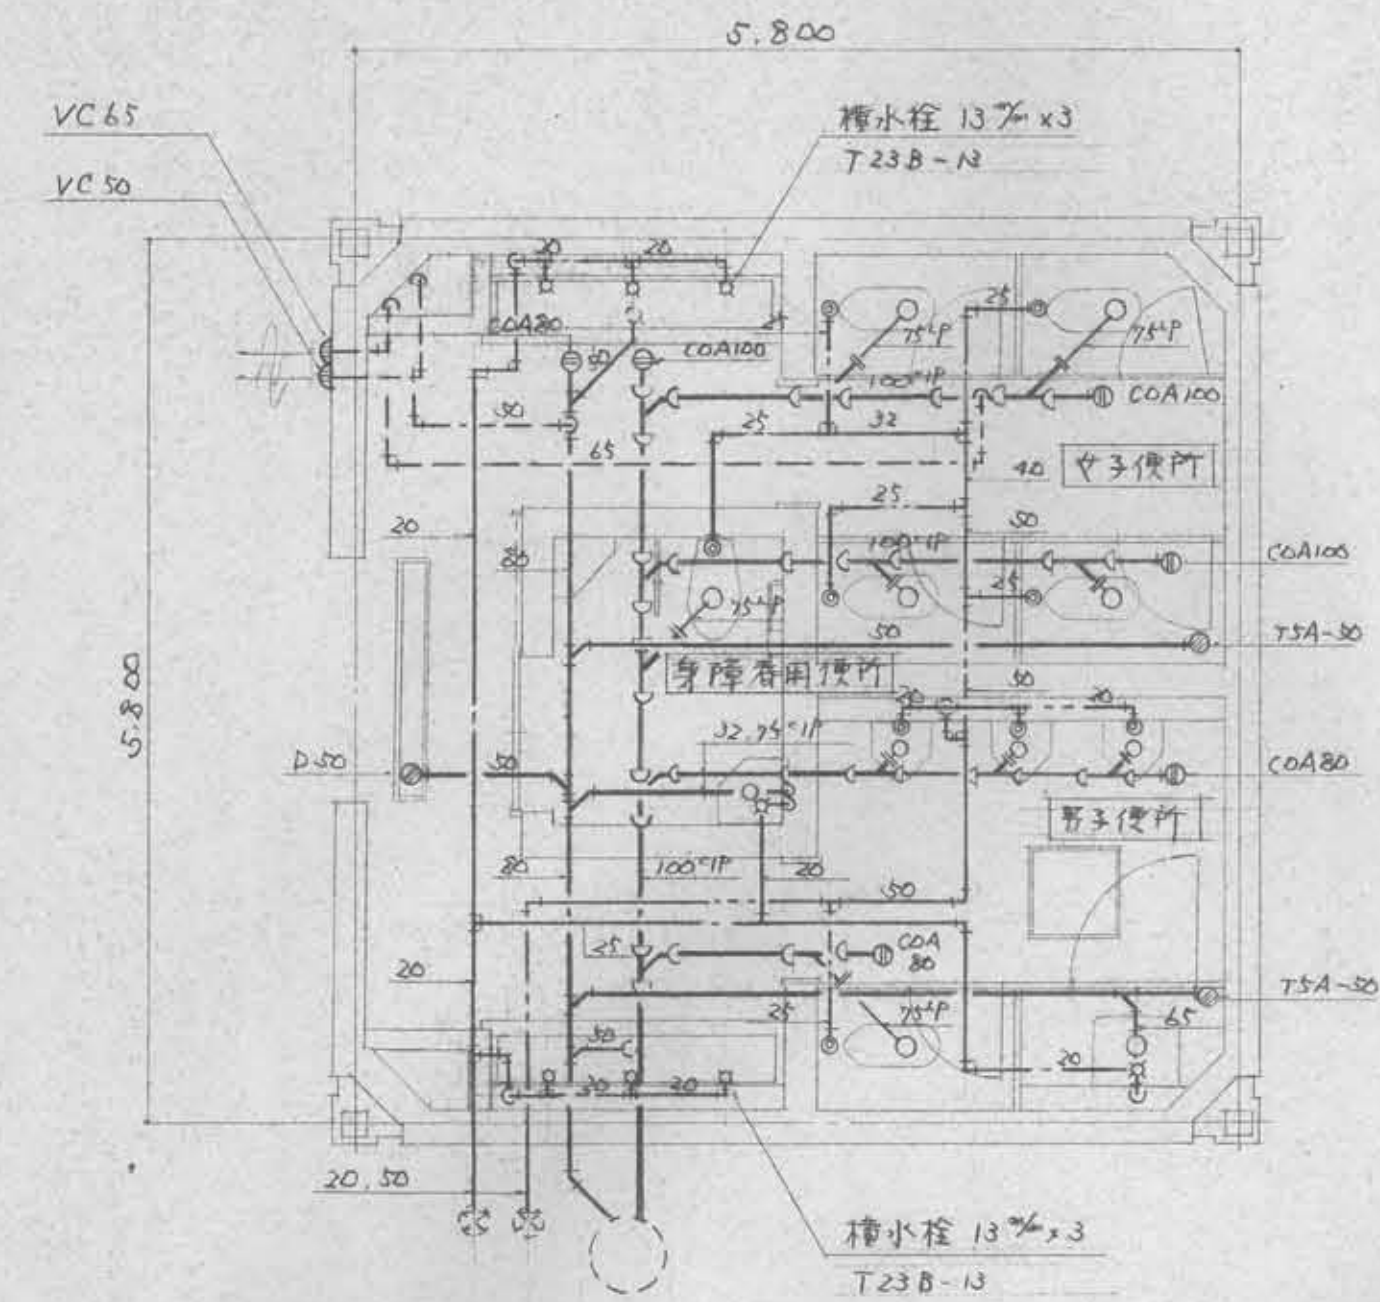


緑の街角便所 S=1:50

名 称	仕 様	型 番・付属品 (参照参考型番)	遊木の街角便所			緑の街角便所			計	備 考
			男子便所	女子便所	身障者用便所	男子便所	女子便所	身障者用便所		
和風大便器	掃除口付	C750VC, フラッシュ弁(TV450NC), スパッド(T82C32), 振動器(TS116RAY)	1	4		1	4		10	
身障者用便器		C42A, 2段式フロッパー(TS140VB), Lバー操作弁(TV141A), 洗淨管(TS40L), スパッド(TS2532R), 足踏式操作弁(TC2713), 床フタ(TS140N75), キャップ付AYボルト(TS1005AY), 手すり(T110AC1), 手すり(T110AMR1), AYボルト付振動器(TS116RAY)			1			1	2	足踏式操作弁は除く
スーパースマイル便器	トランプ着脱式	U007C, フラッシュ弁(T60C), スパッド(T62-16), 床フタ(T64FWN)	3			3			6	
身障者用手洗器		L7, Lバー式止水栓(T205A), 止水栓(T4-A), 排水金具(T225), キャップ付AYボルト(TA254Y)			1			1	2	
掃除機	バット付	SKJ22, 胴長排水栓(T23B20), 排水金具(T375N), リム3バー(TK22), AYボルト付バット(T9RAY)	1			1			2	
化粧鏡	窓ガラス部 455x608	TS119AEAYS	3	3	1	3	3	1	14	

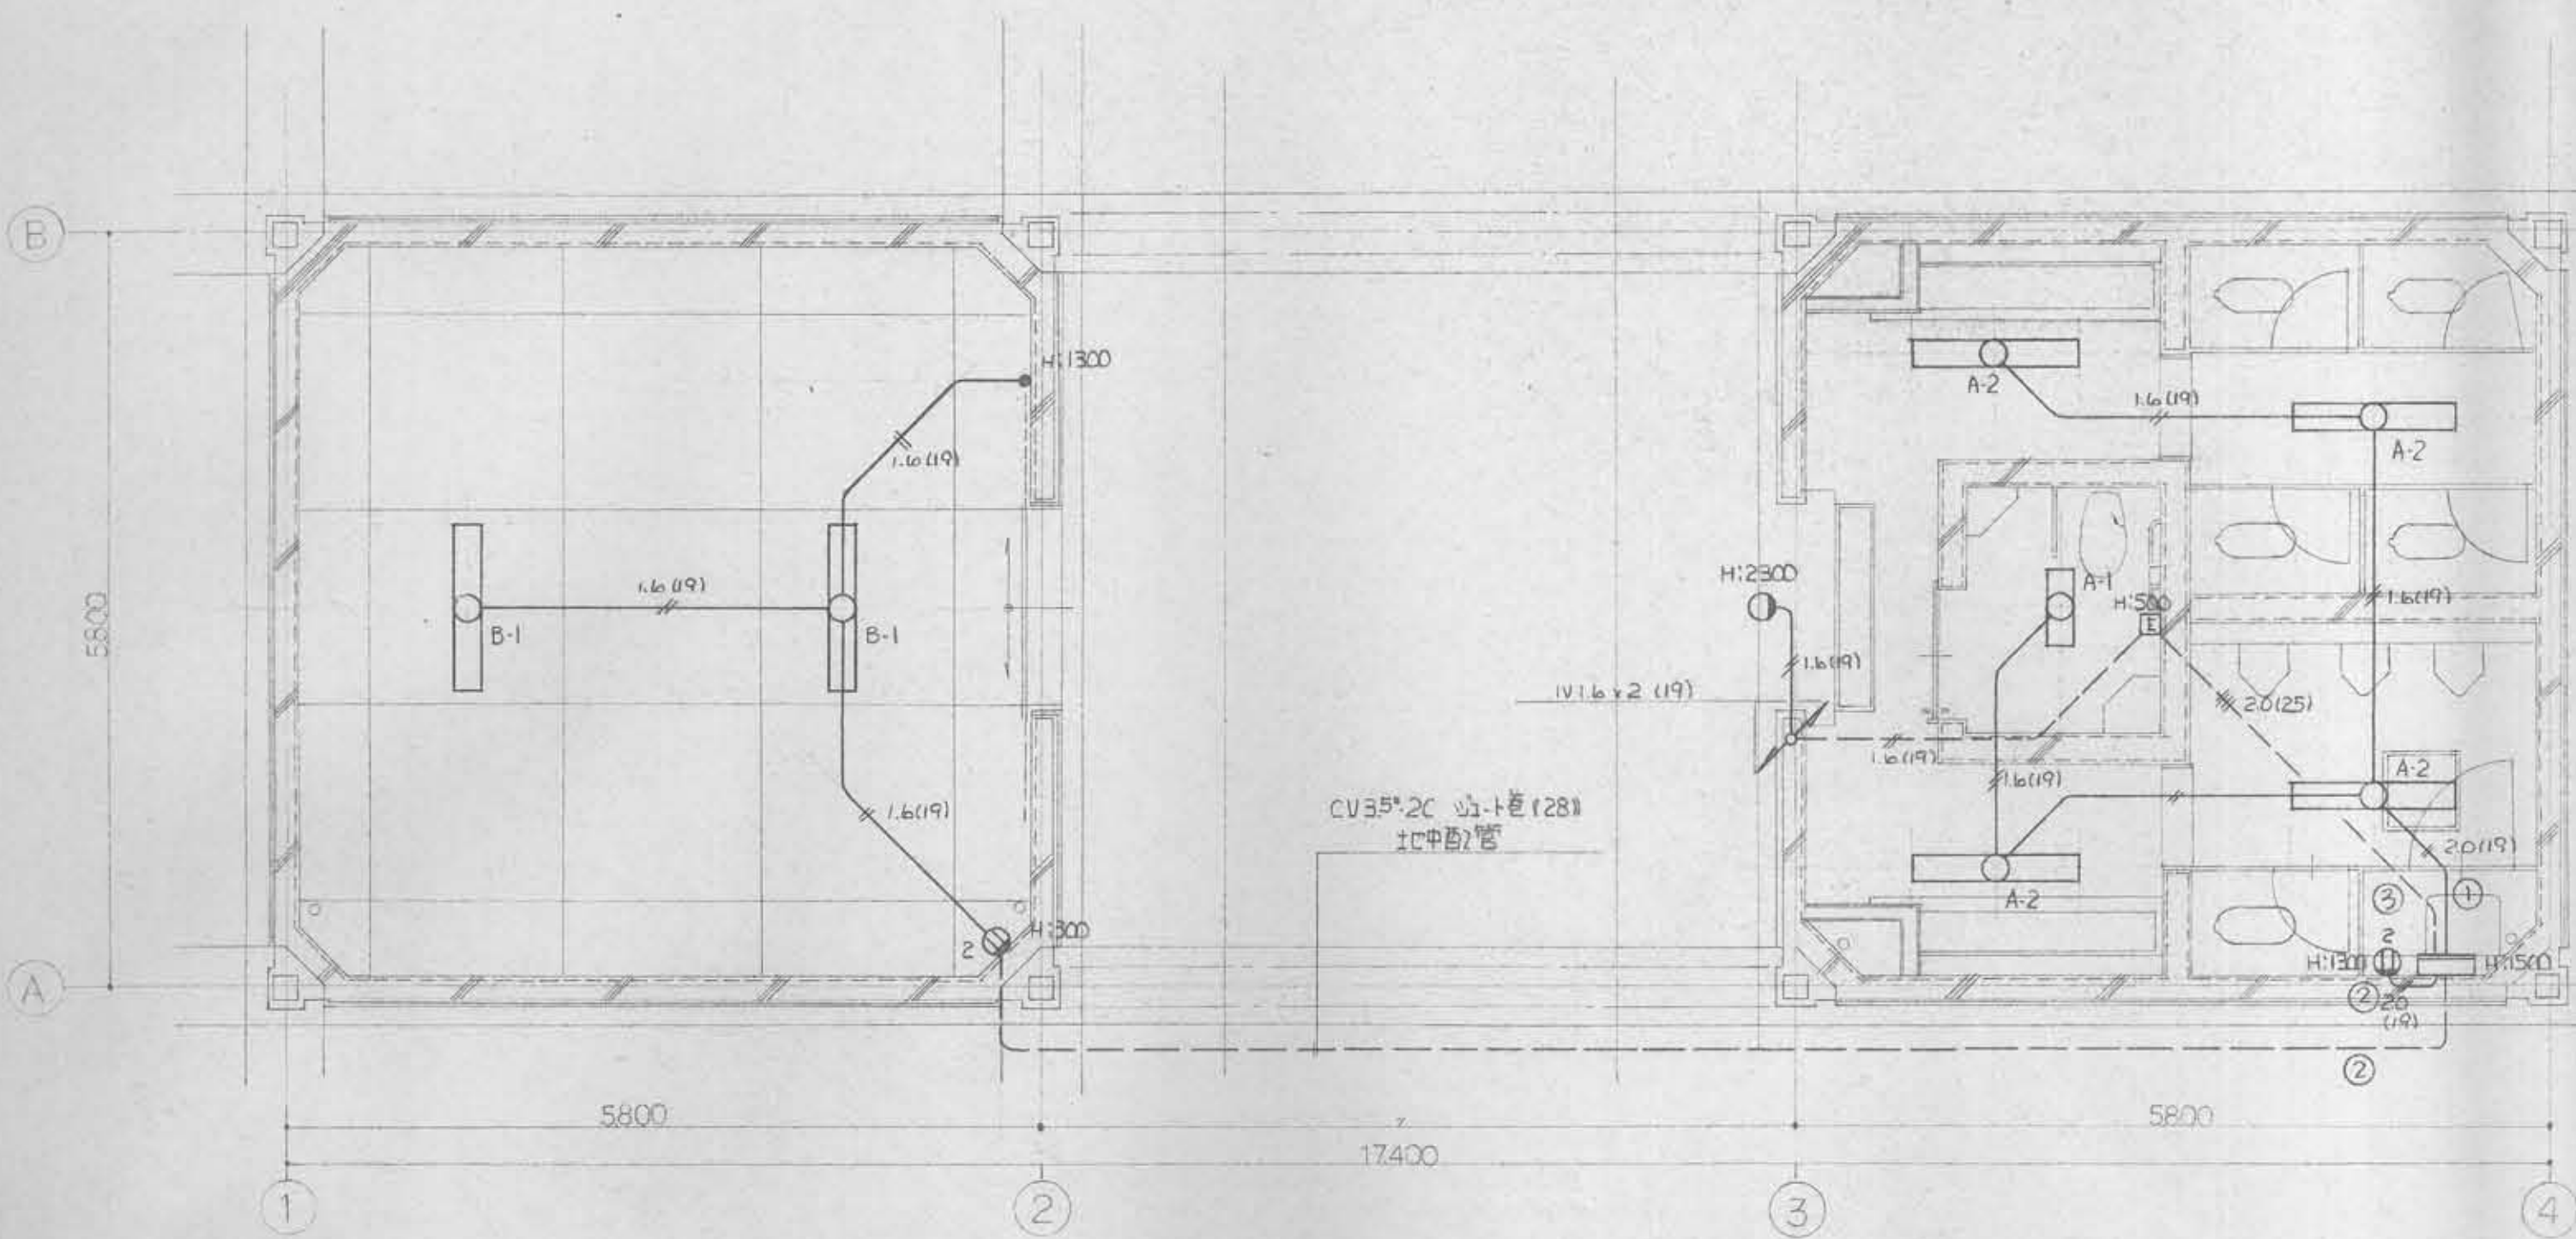




便所・倉庫平面図 S=1/50

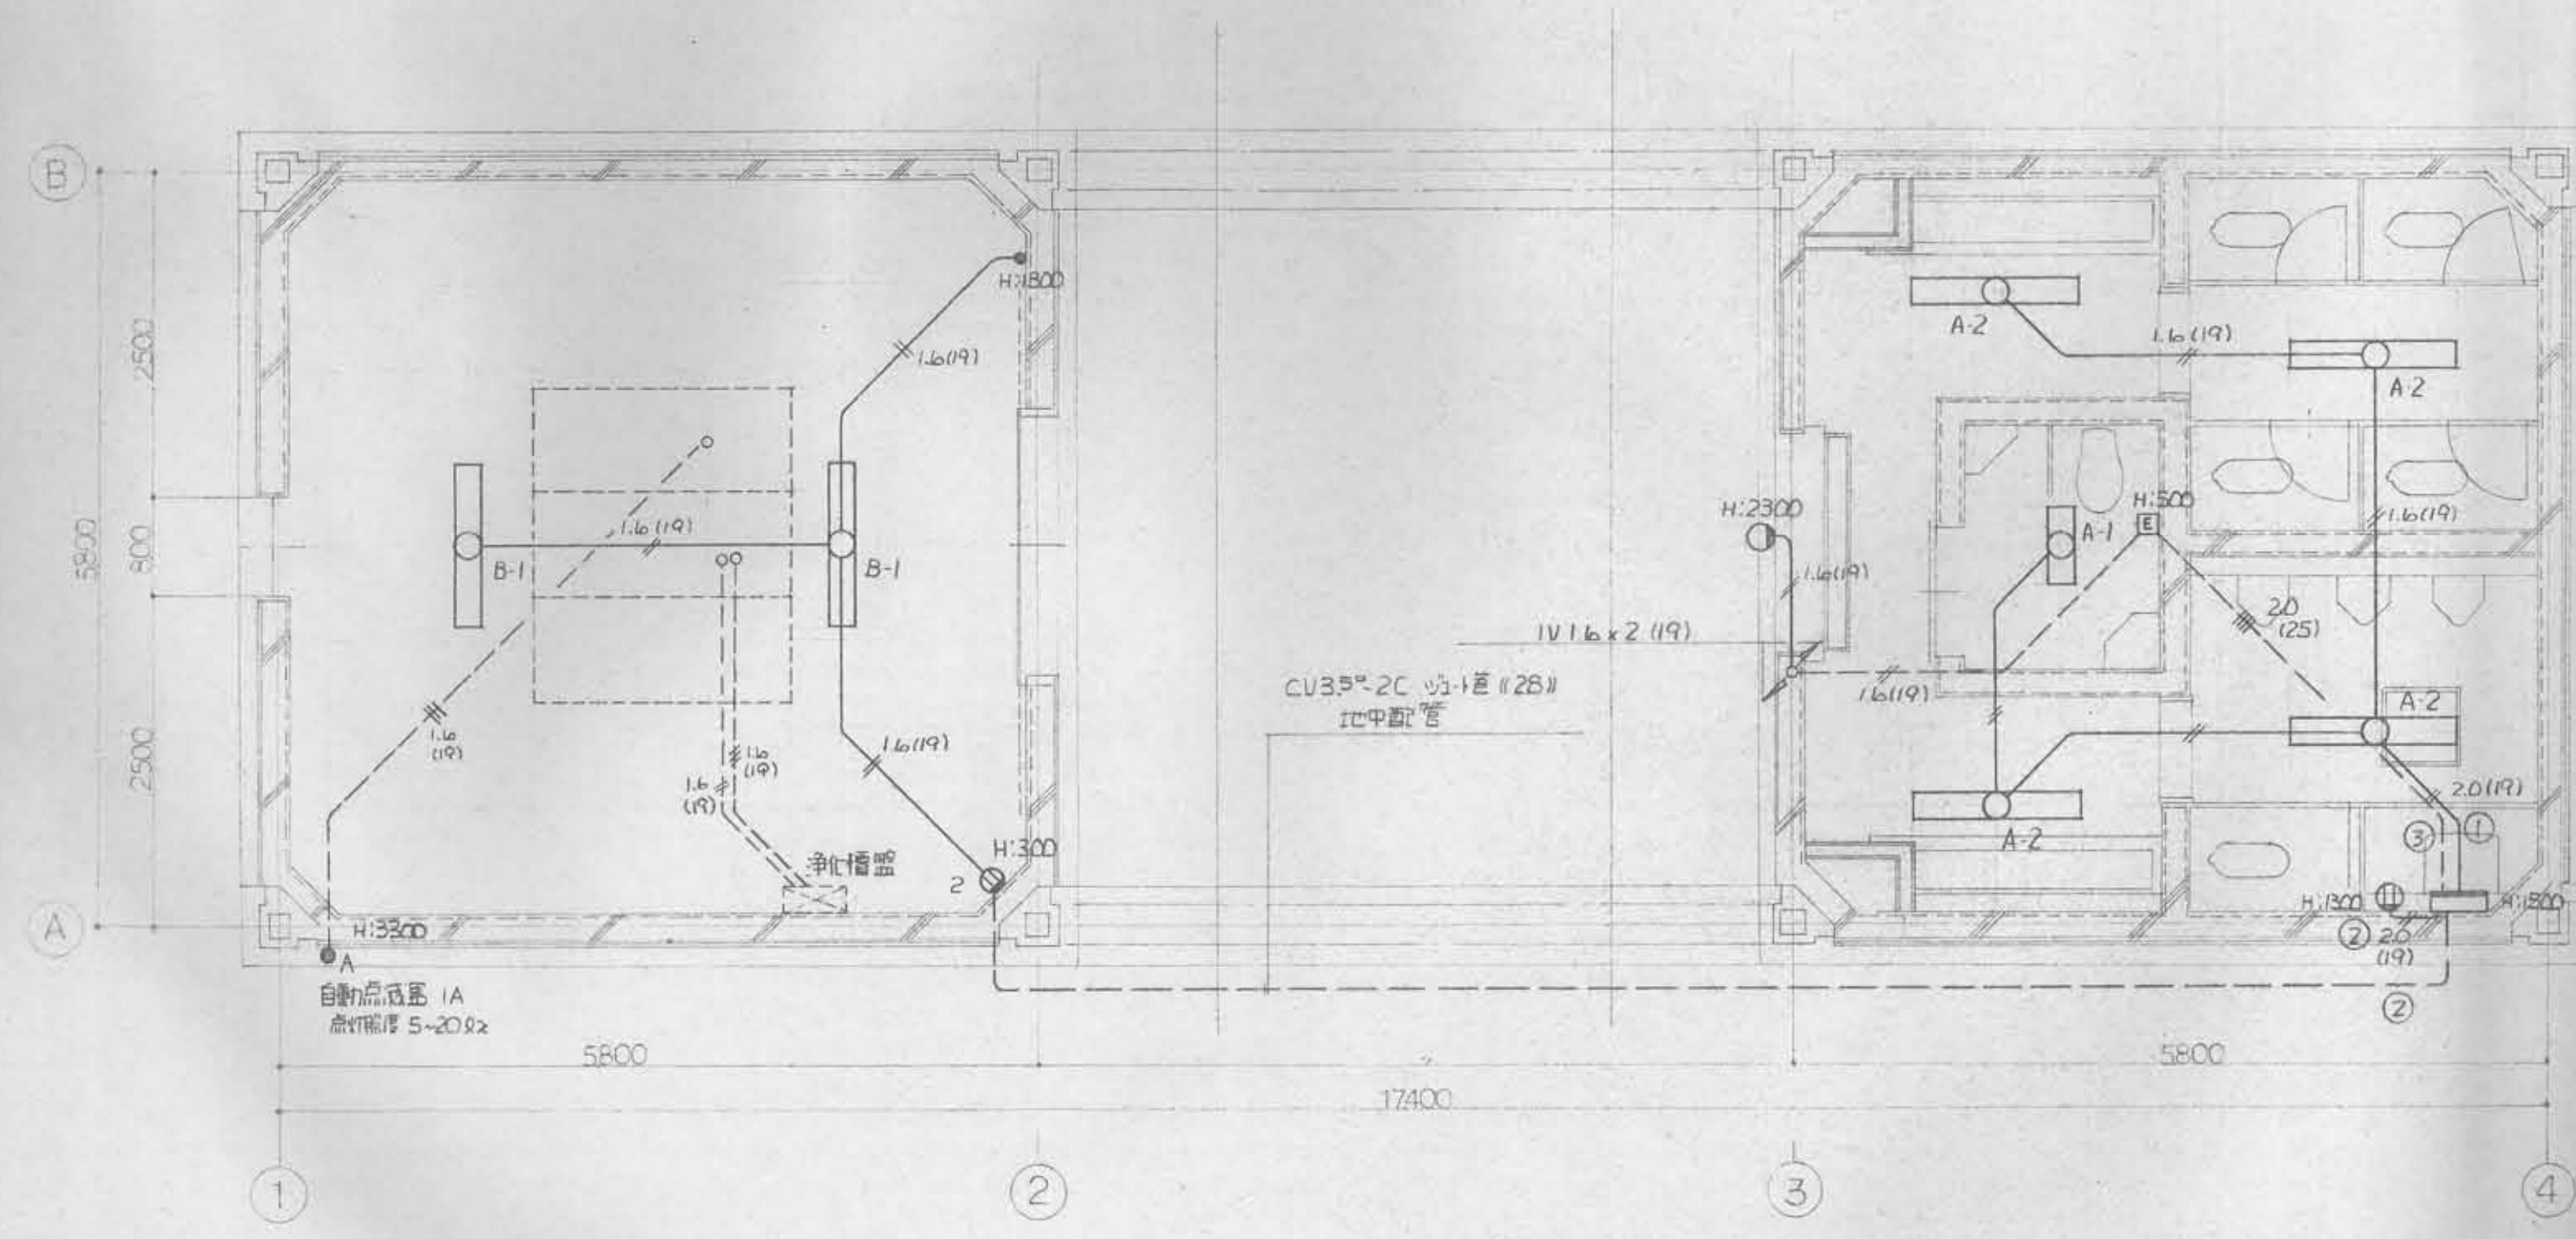

便所・倉庫平面図 S=1/50

A-1 FL20W x 2 20V 128mm	B-1 FL40W x 2 20V 128mm	身障便所緊急表示灯 (防水形)	身障便所緊急押釦
電圧: 単相100V	電圧: 単相100V	電圧: 単相100V	電圧: 単相100V
注: 将来修理時に示す出さぬ為取付 場所と異なる。			




機器配置図

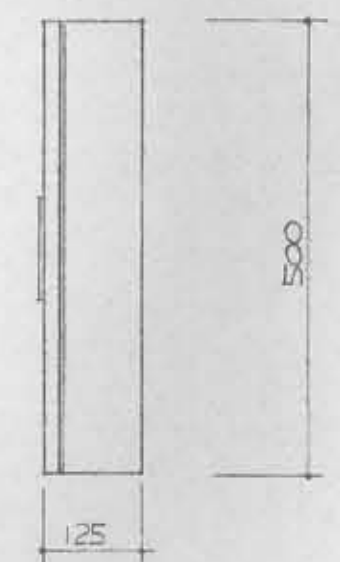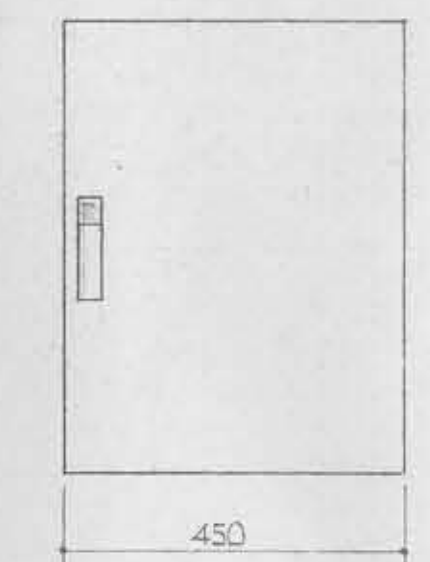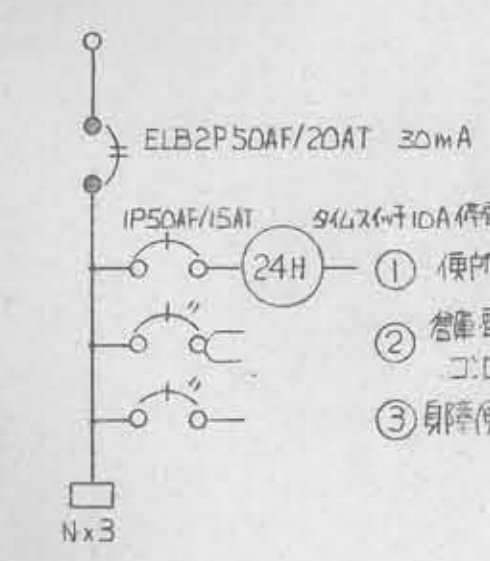


形式: 屋内露出形
材質: 鋁板 1.6mm以上
形状: 方形埋込
仕上: 樹脂被覆付塗装

電灯分電盤

工事名称	各務原市公民館実施設計
図面名称	B-C棟 (2階・3階) 電気設備設計
図面番号	全45葉の内44号
縮尺	1:50
月日	昭和59年3月
各務原市都市計画課	

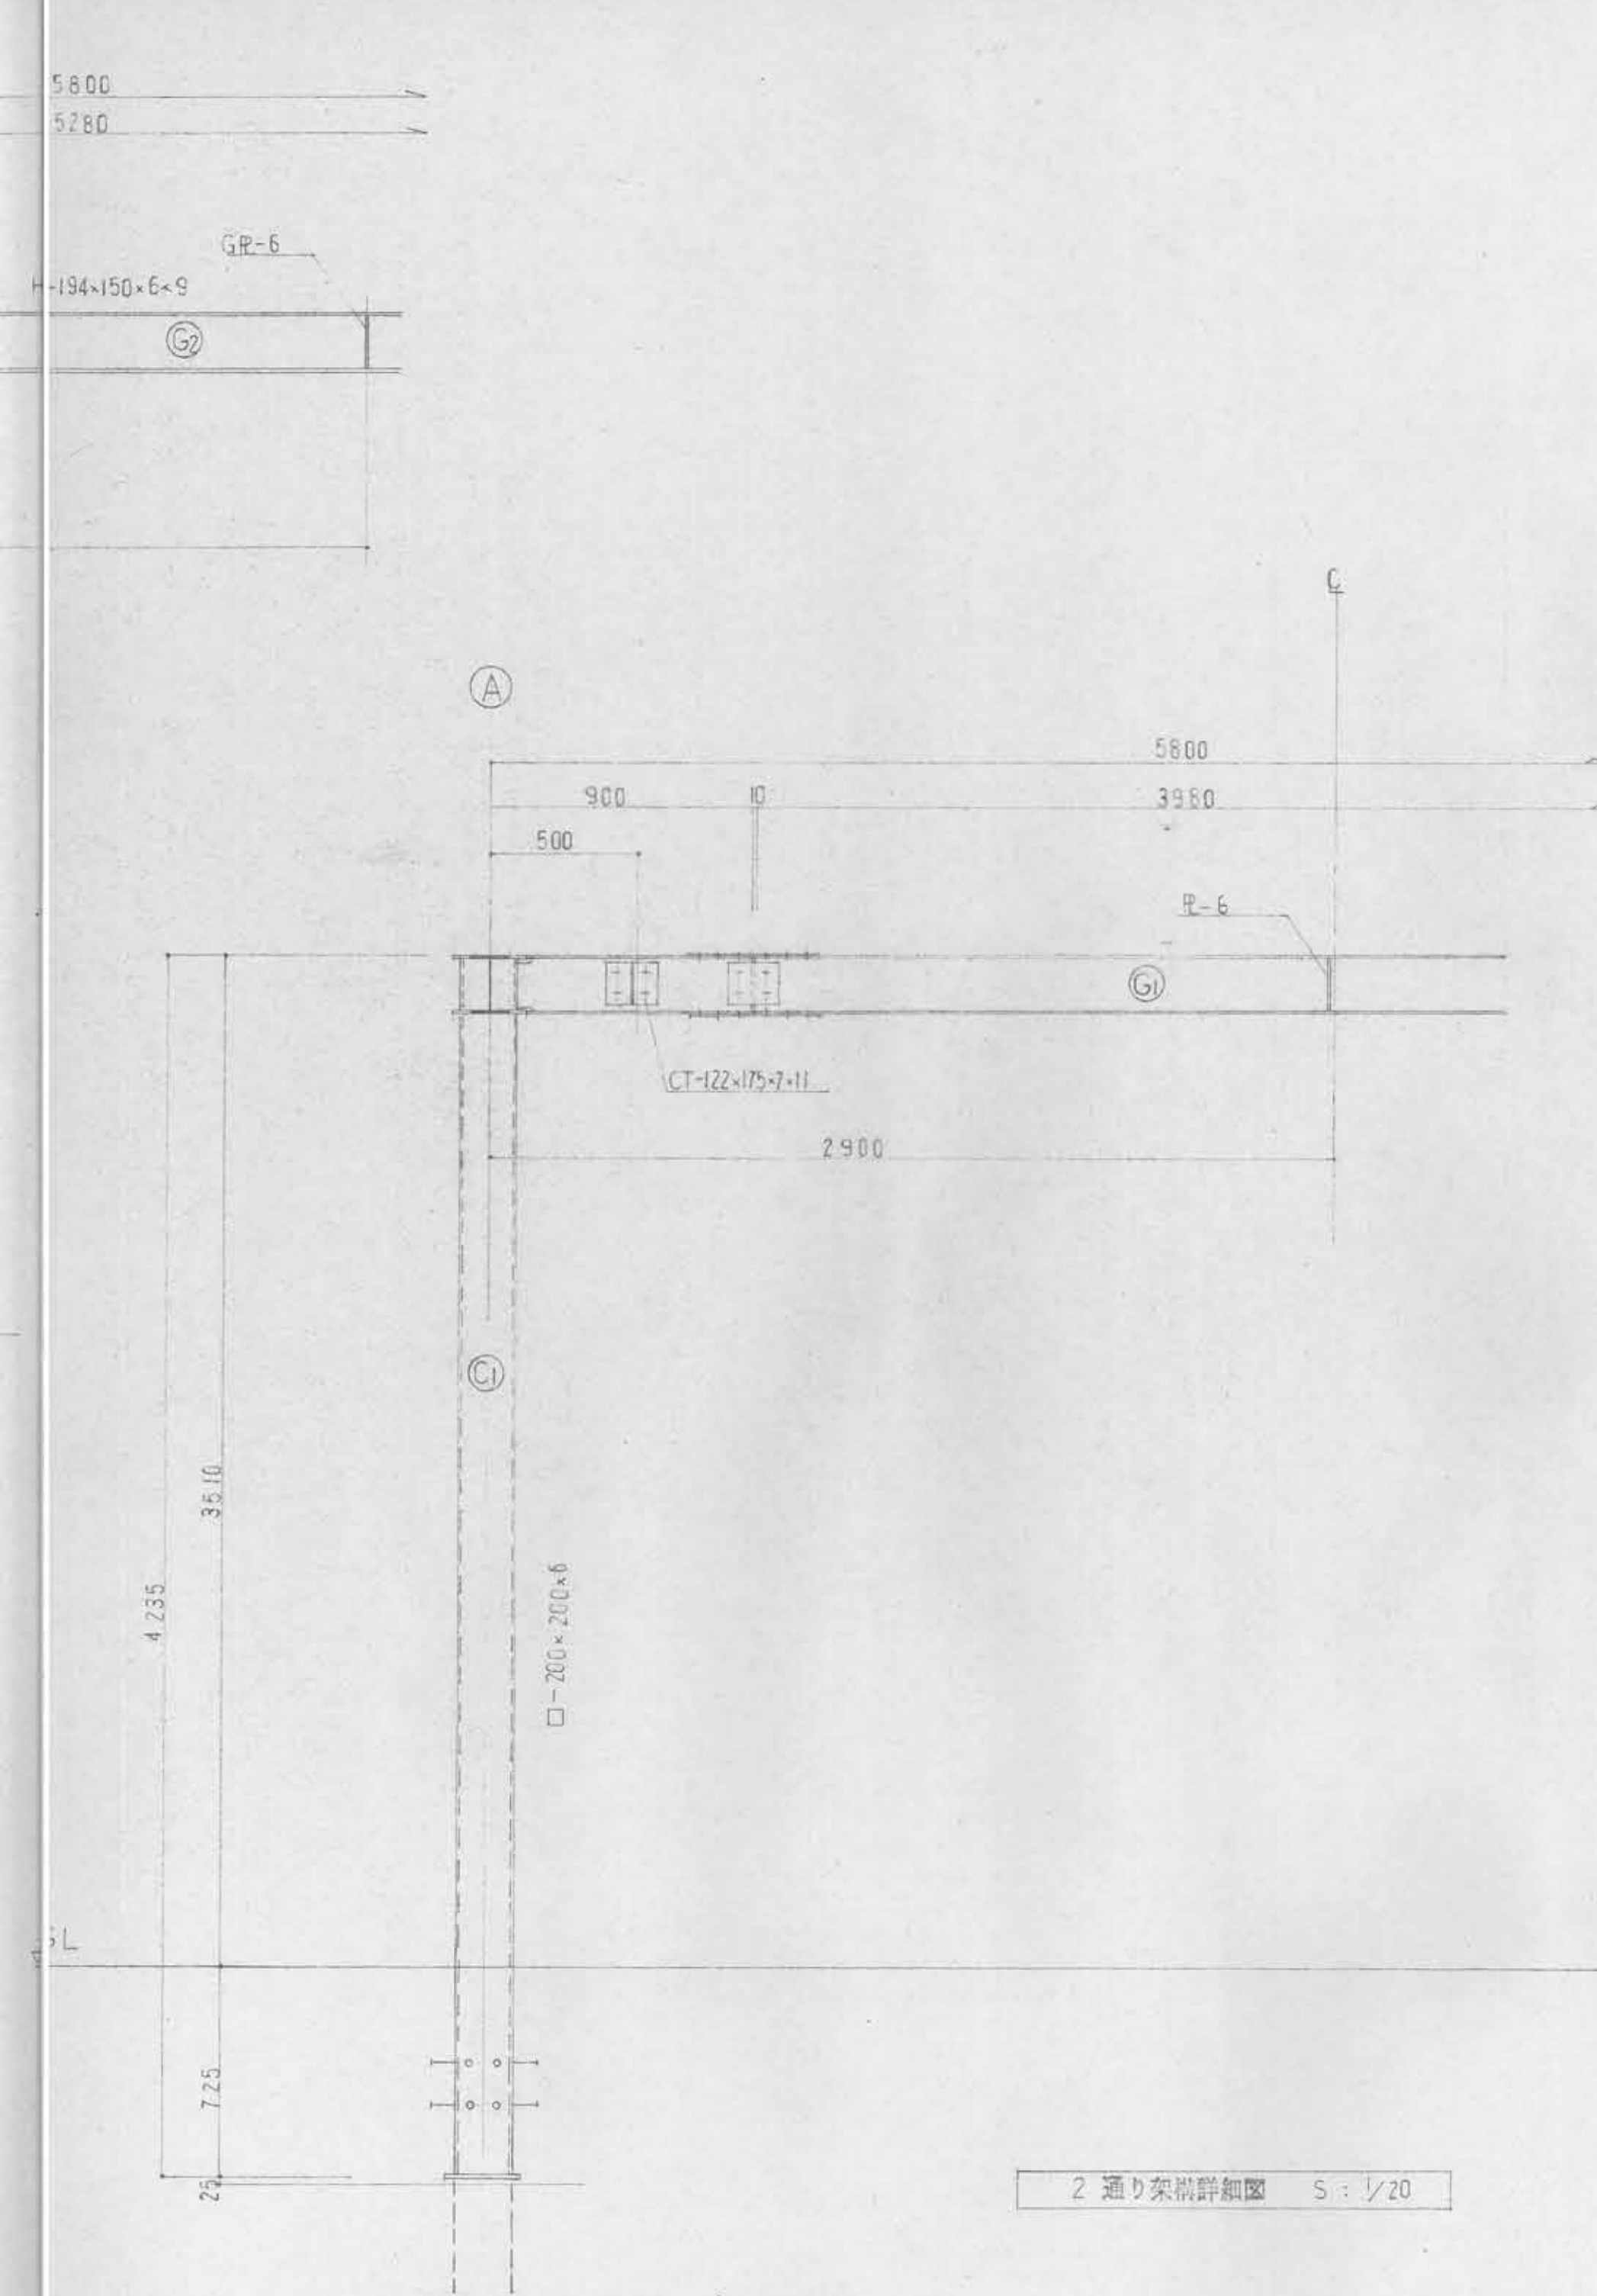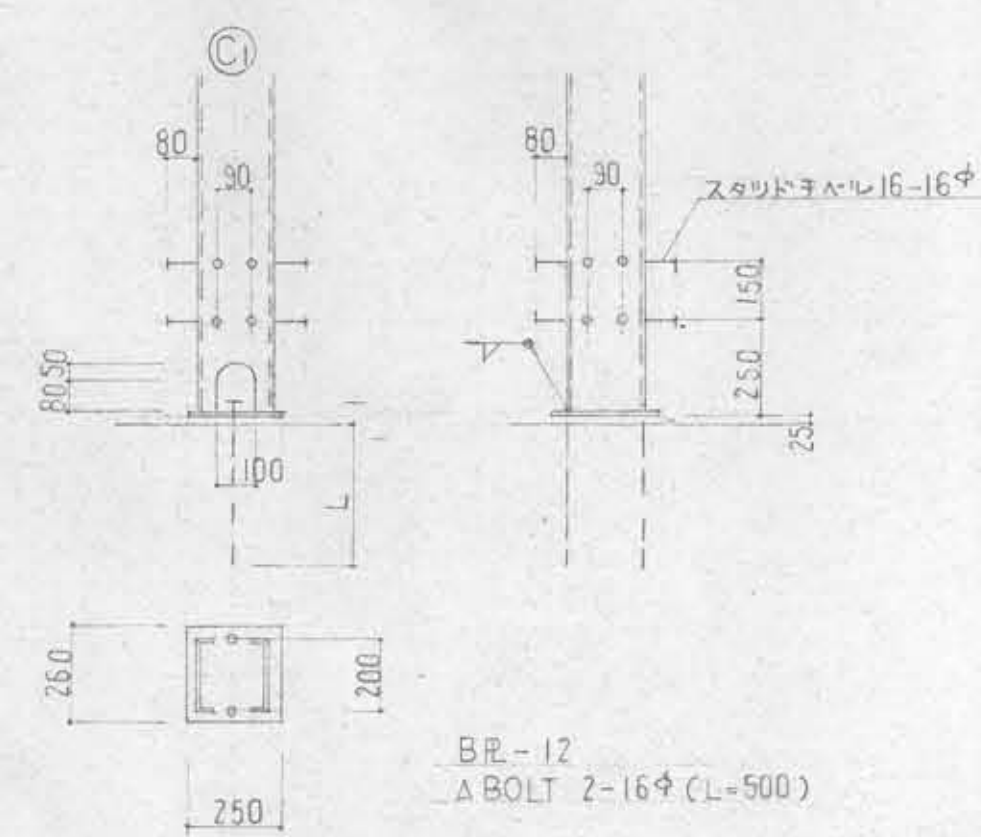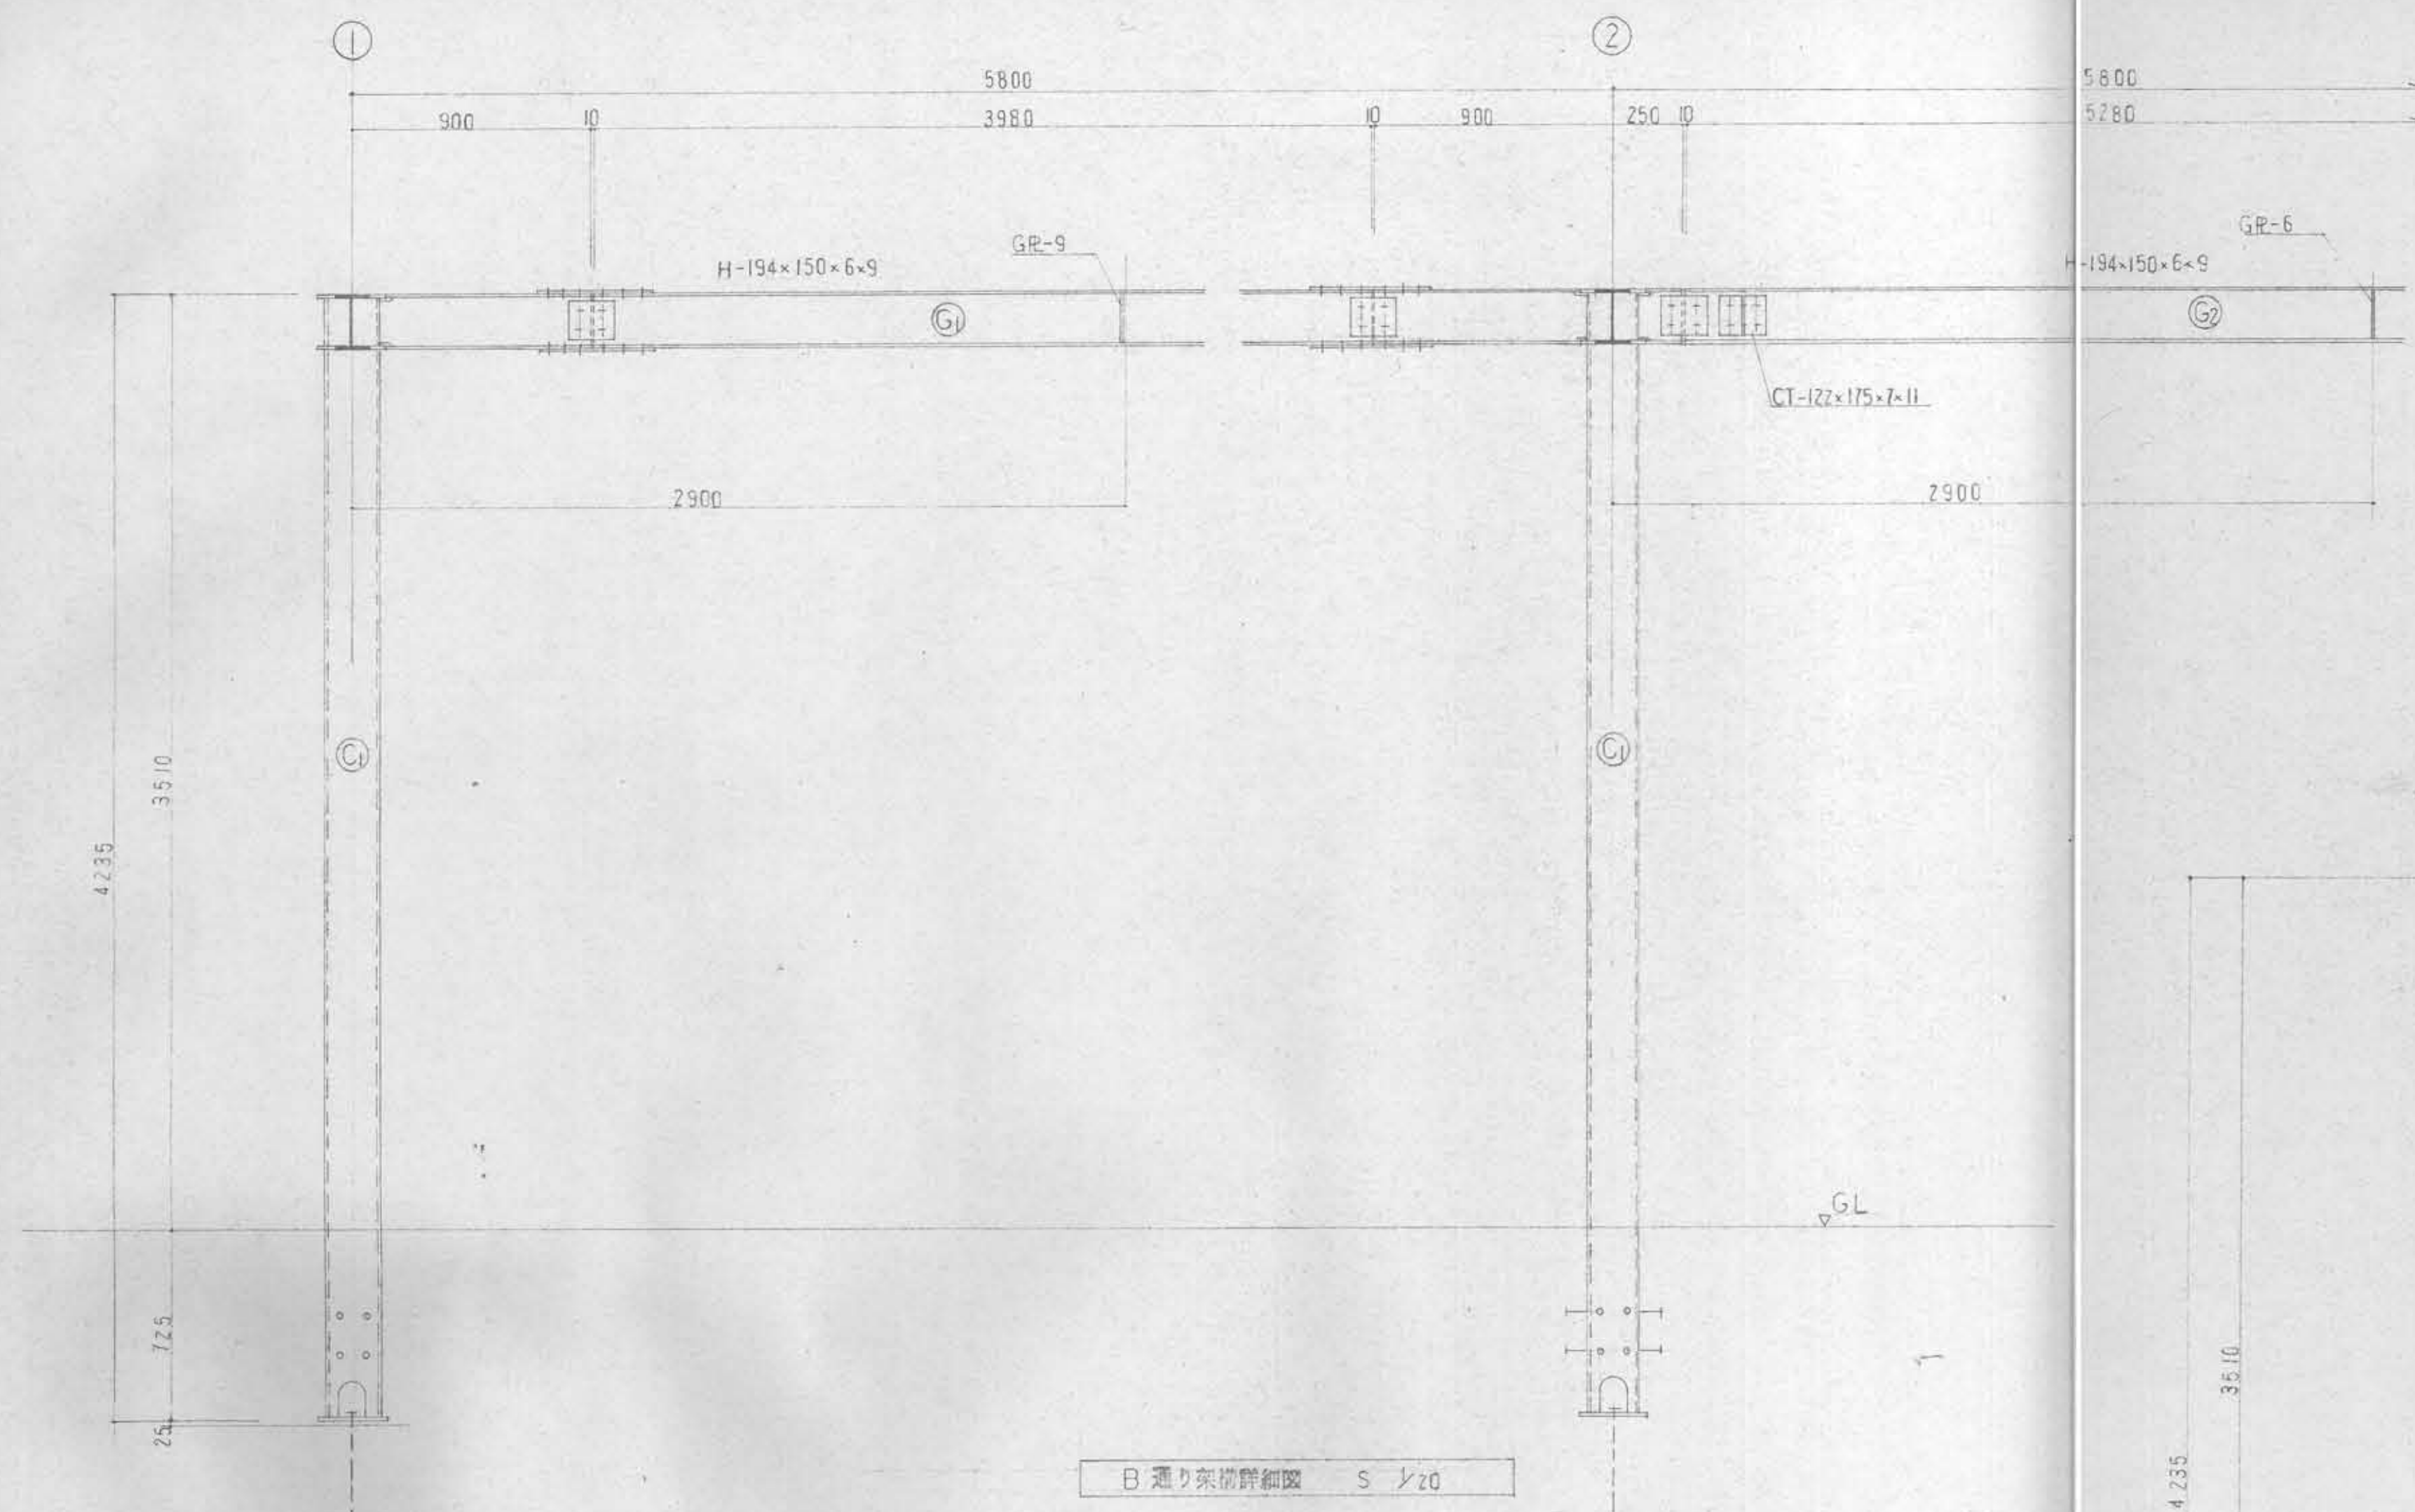


B棟	
工事名称	各務原市民公園実施設計
図面番号	建築設計詳細設計
縮尺	1:20
月日	昭和59年3月
各務原市都市計画課	

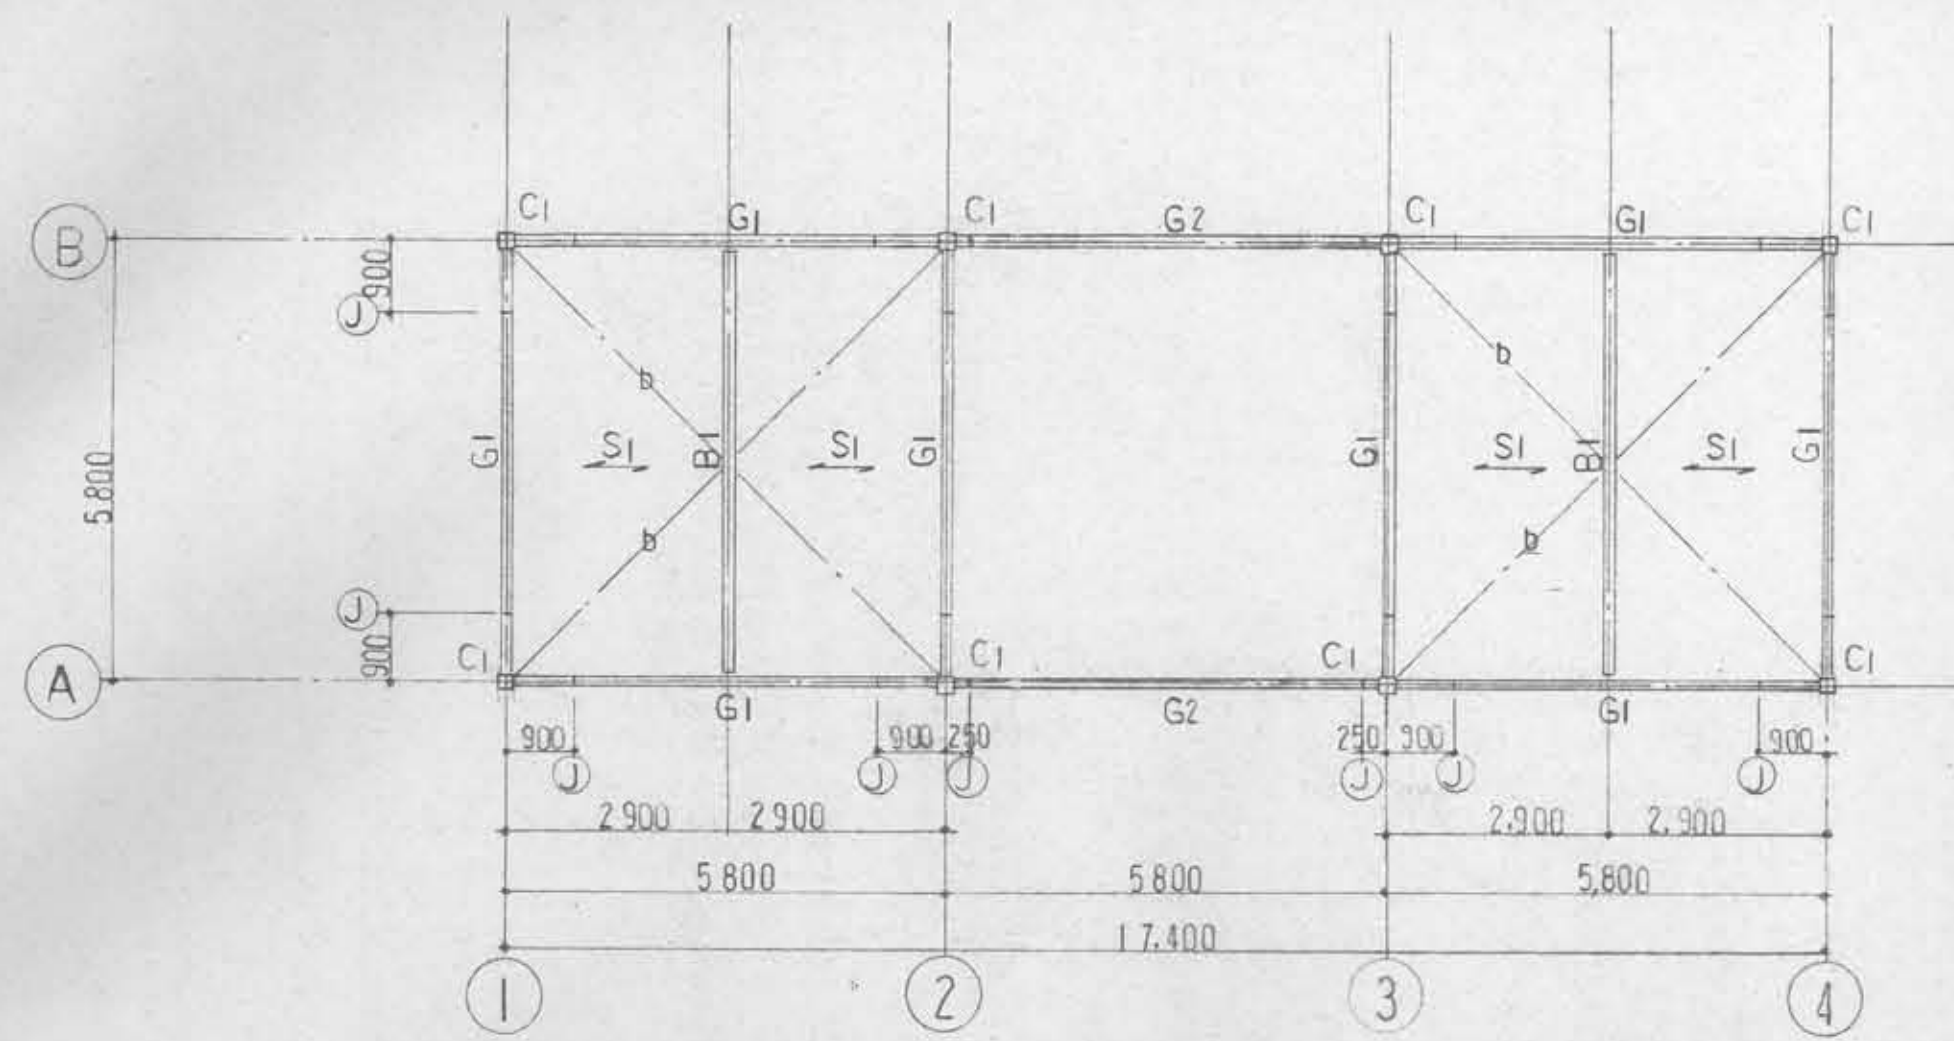


R 階梁伏図 1:100


→ 表示は、デッキアレイト主方向を示す。

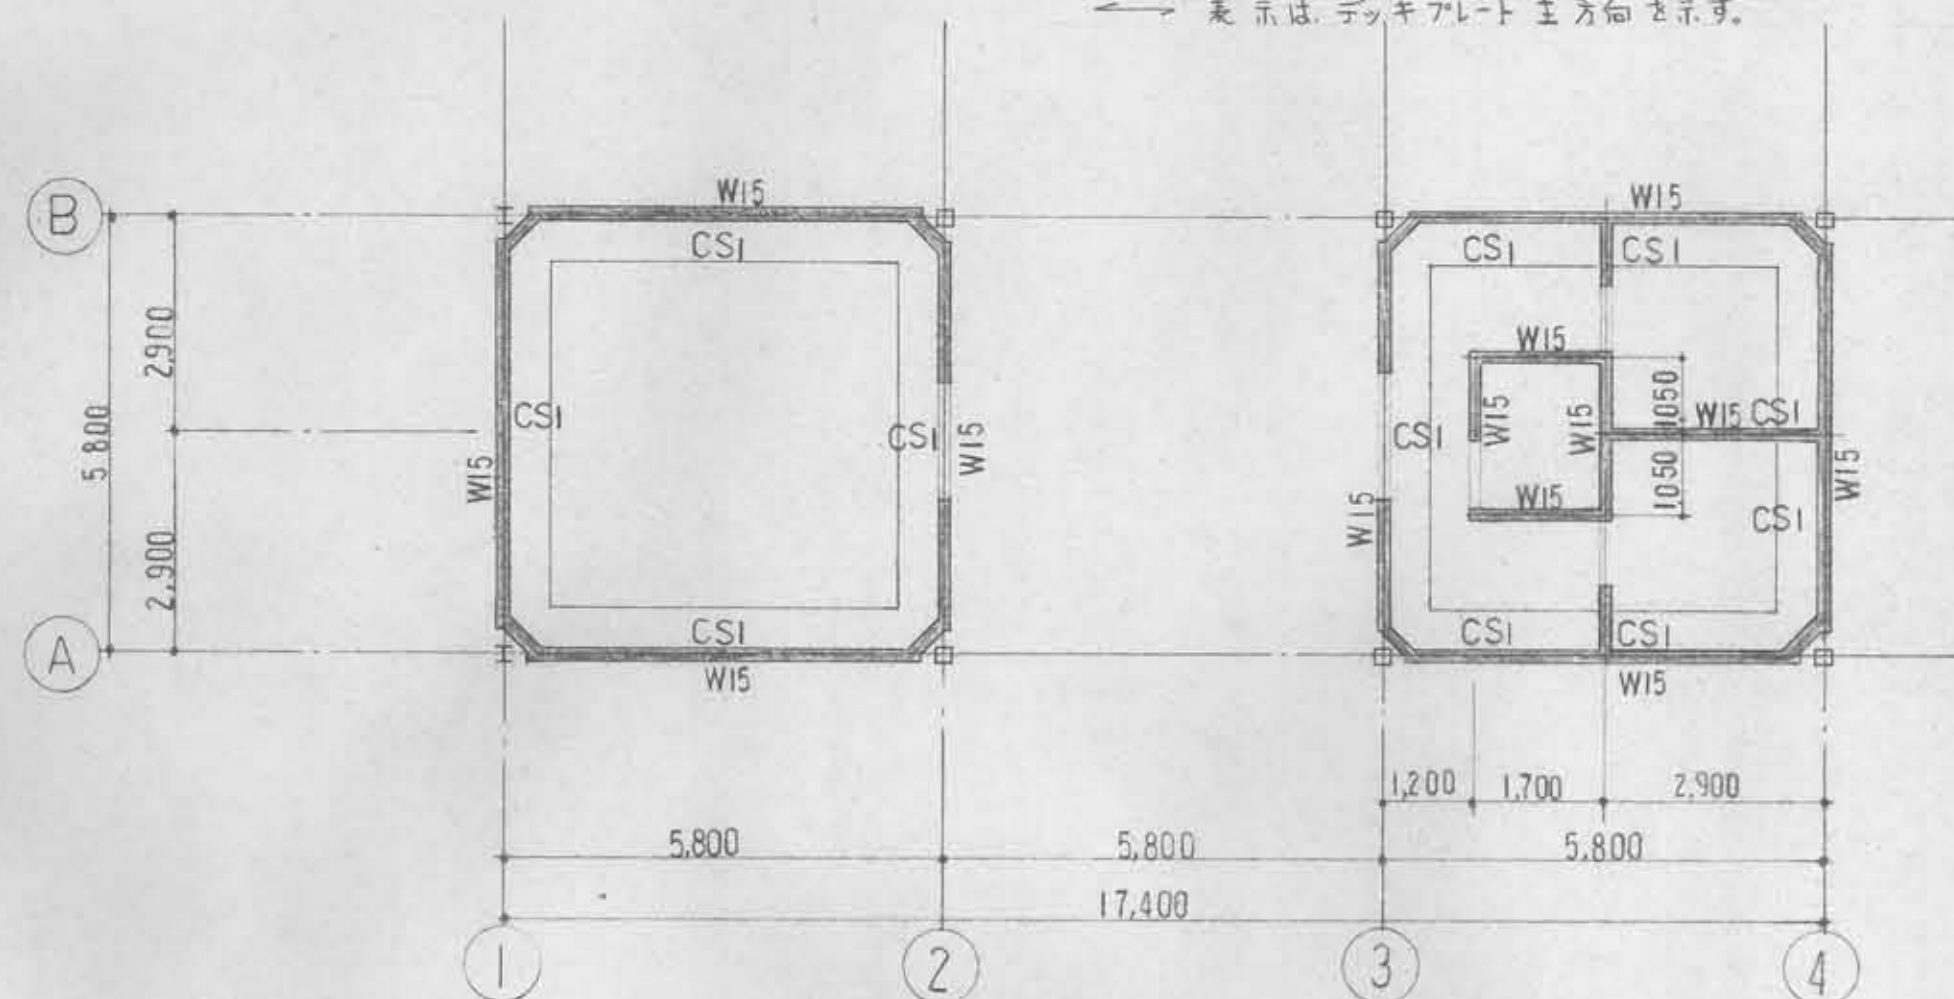


1階壁・壁土床伏図 1:100

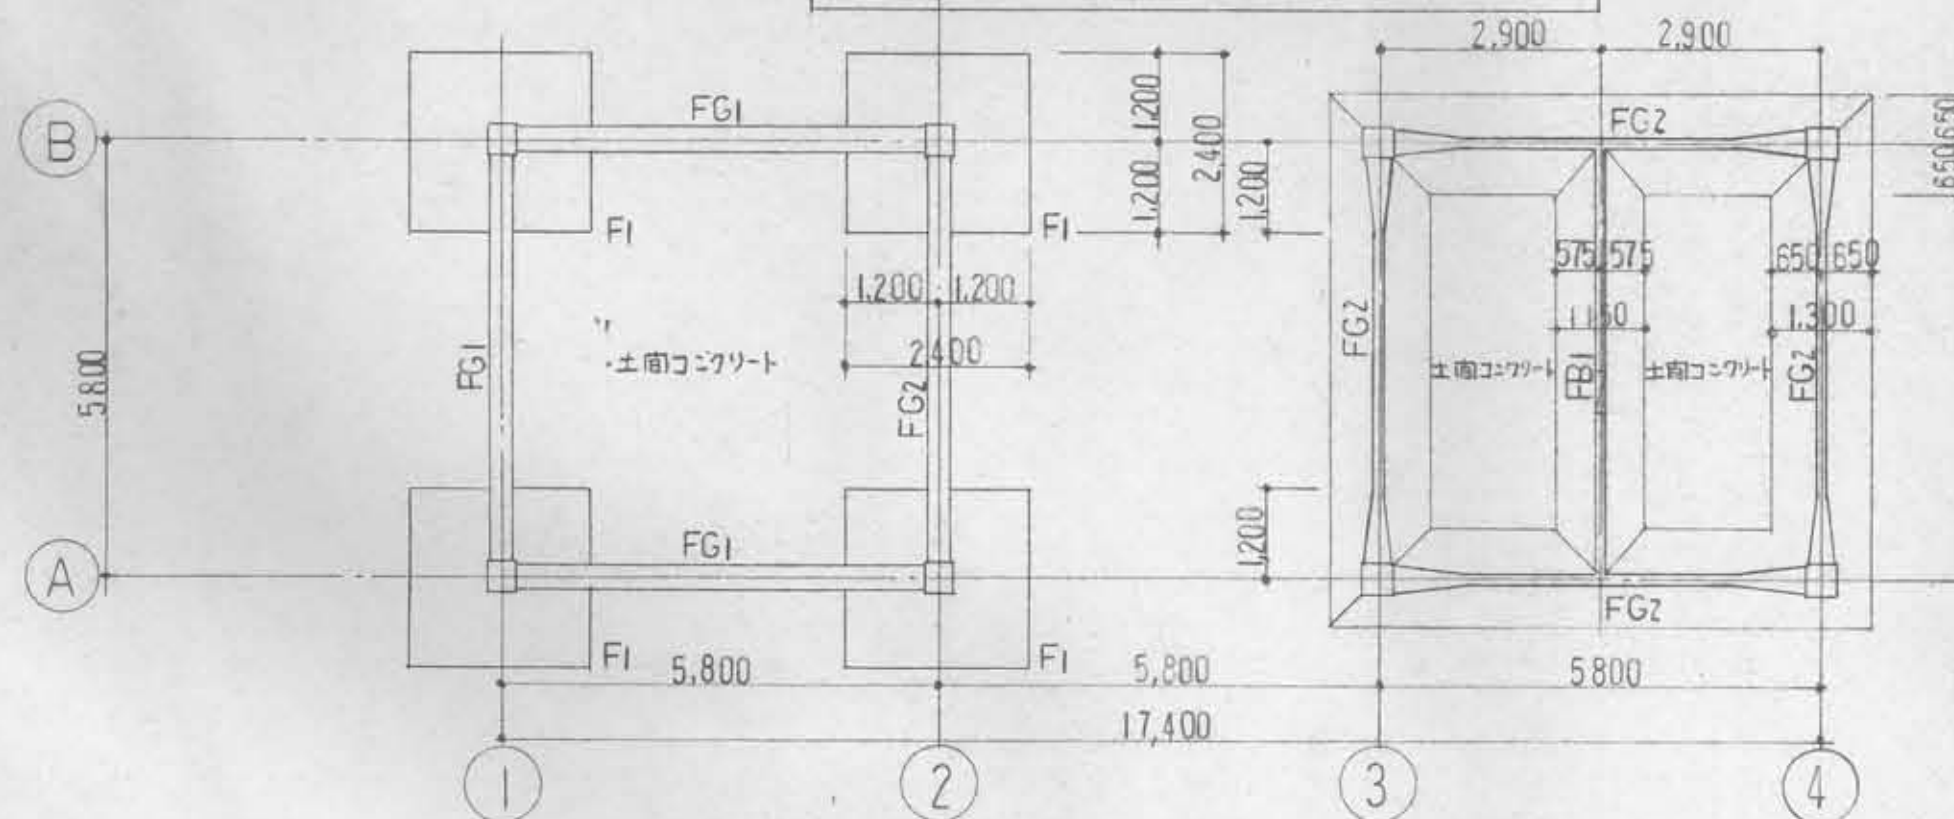


基礎・地中梁伏図 1:100

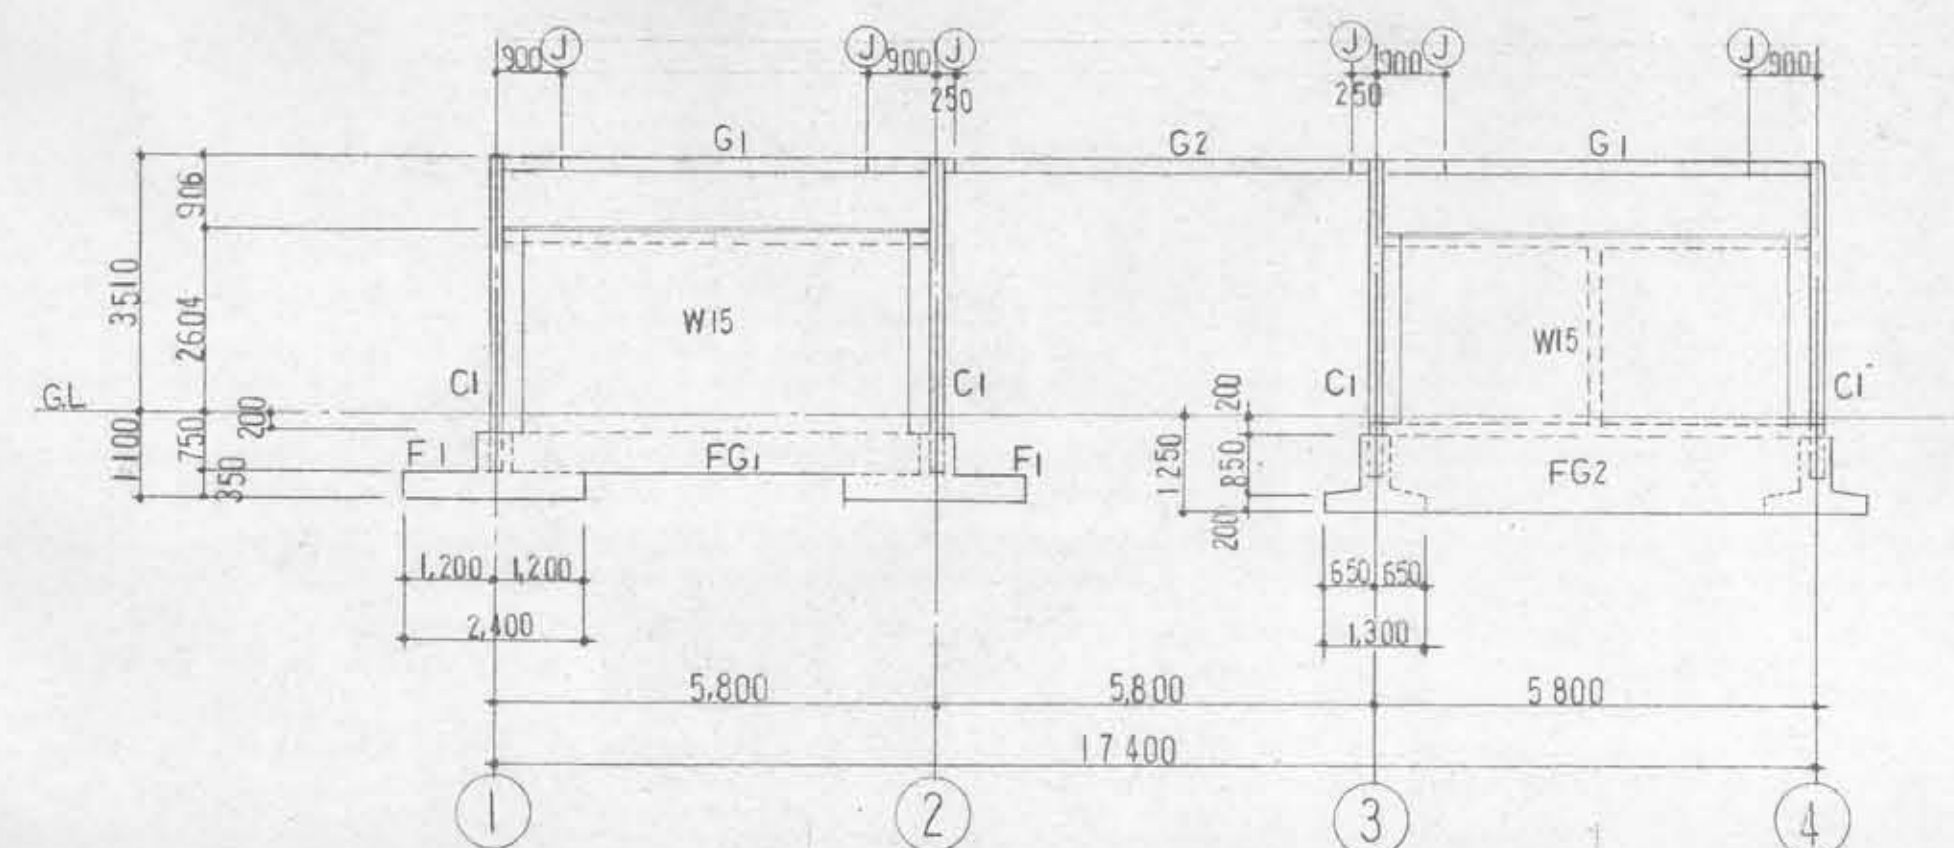


A 階梁伏図 1:100

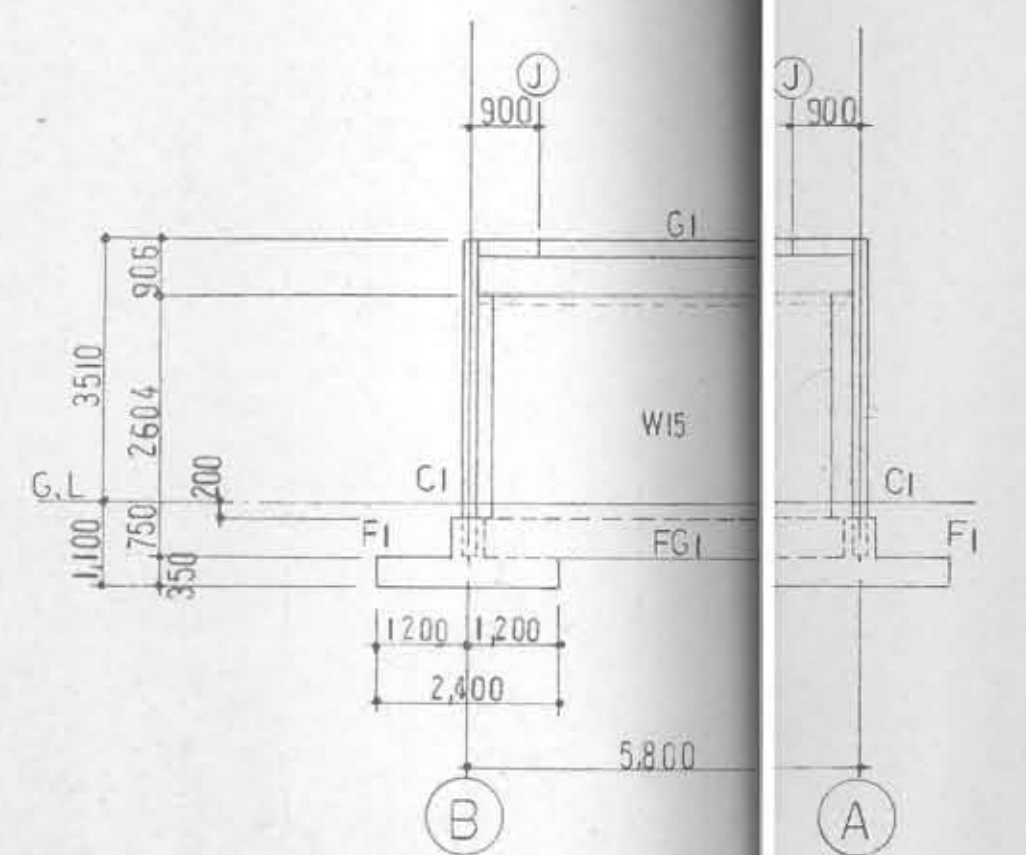

1 階軸組図 1:100

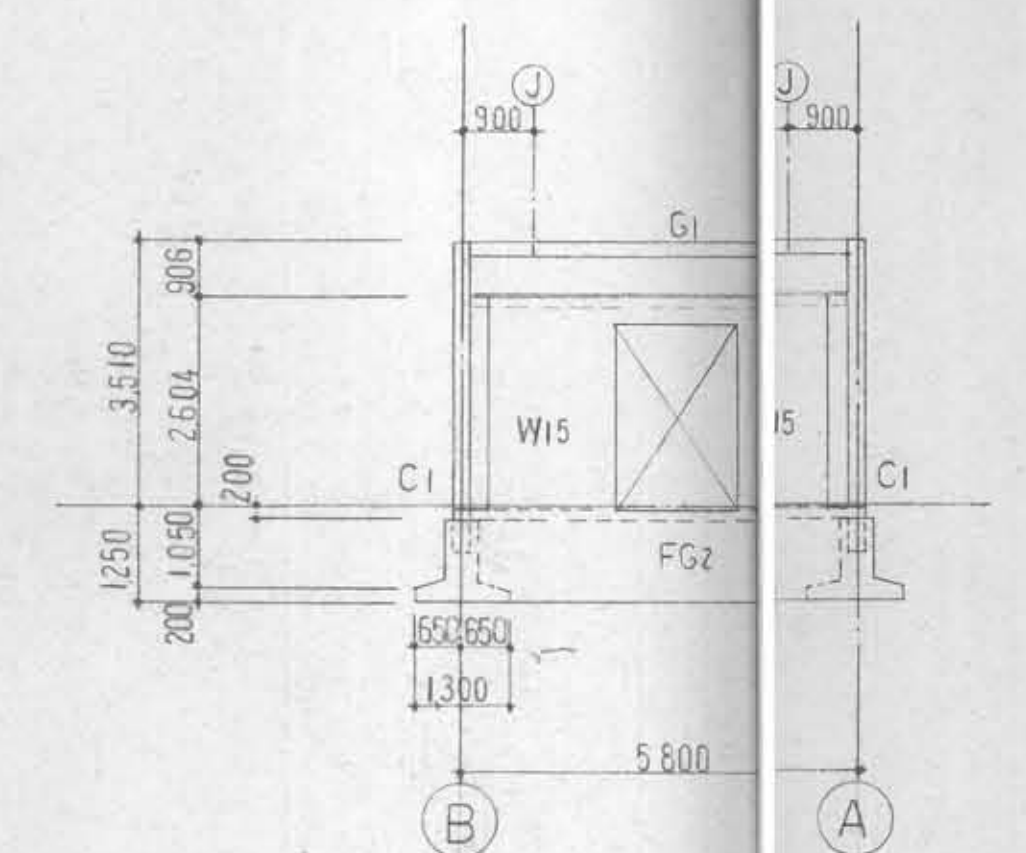

3 階軸組図 1:100





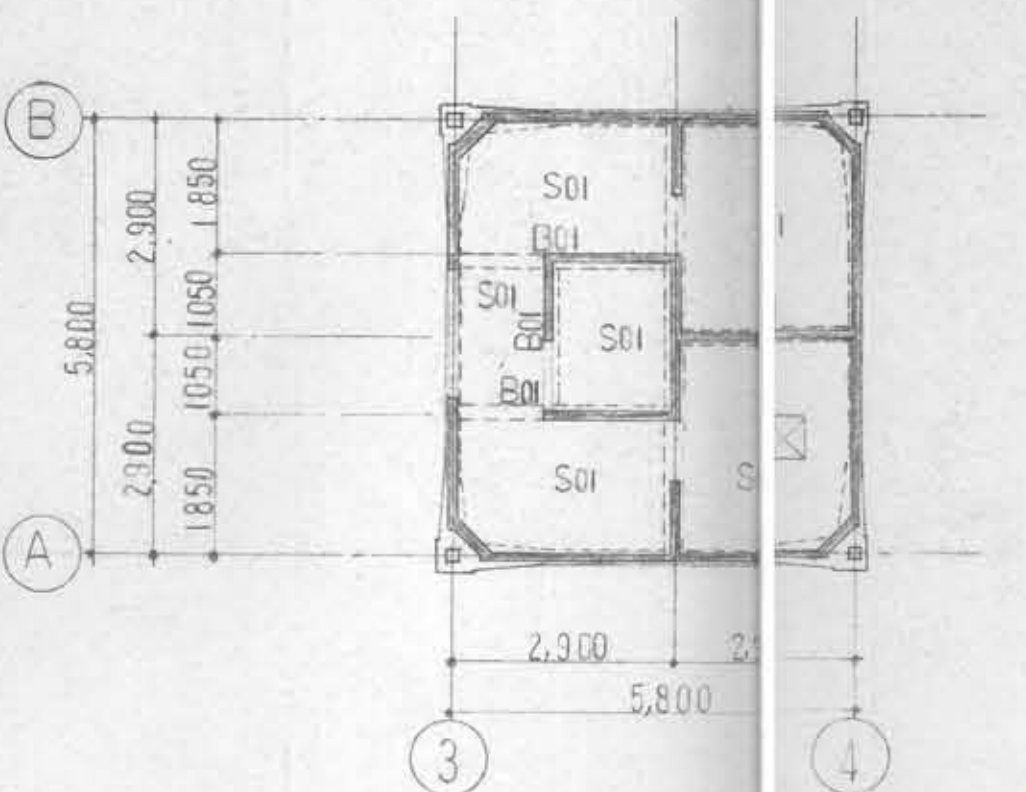


1 階軸組図 1:100


共通事項		
使用材料		
コンクリート	----	FC = 210 kg/cm ²
鉄筋	----	SD30
鉄骨	----	SS41
ボルト	----	F10T
アンカーボルト	----	SR24

工事名称	各務原市民公園実施設計
図面名称	各伏図、軸組図
図面番号	全 45 案の内 26 号
縮尺	1:100
月 日	昭和 59 年 3 月 日
各務原市都市計画課	

展開方向 キープラン

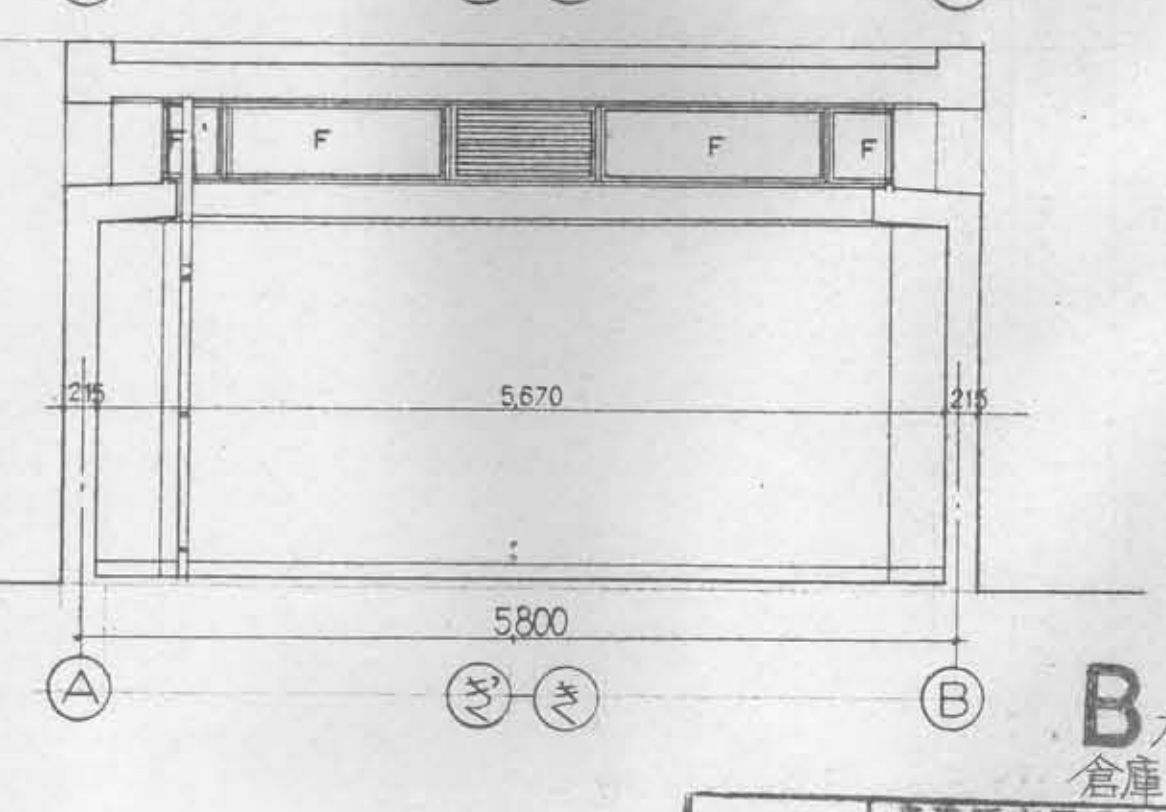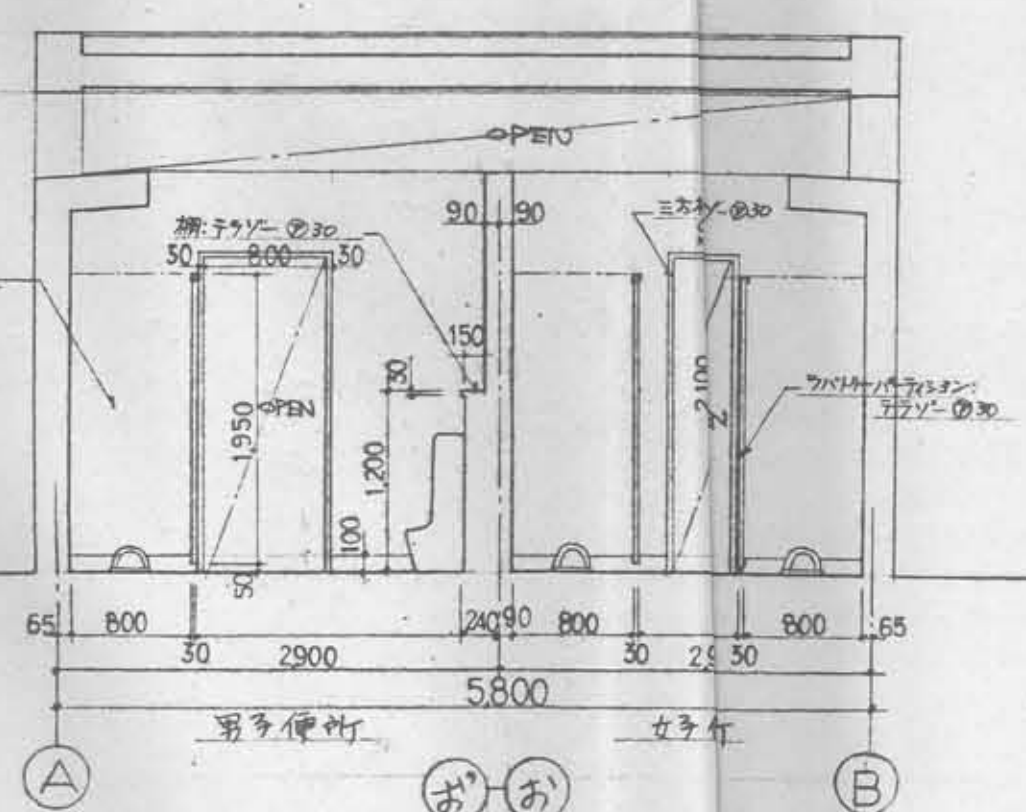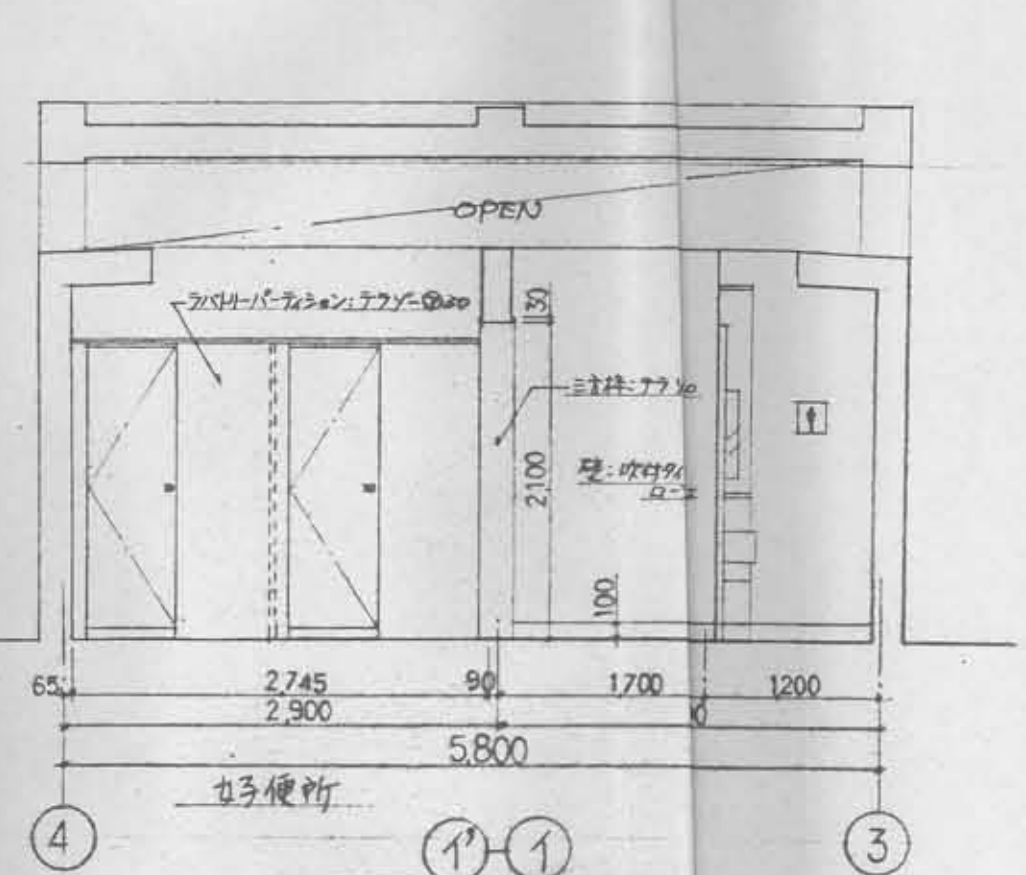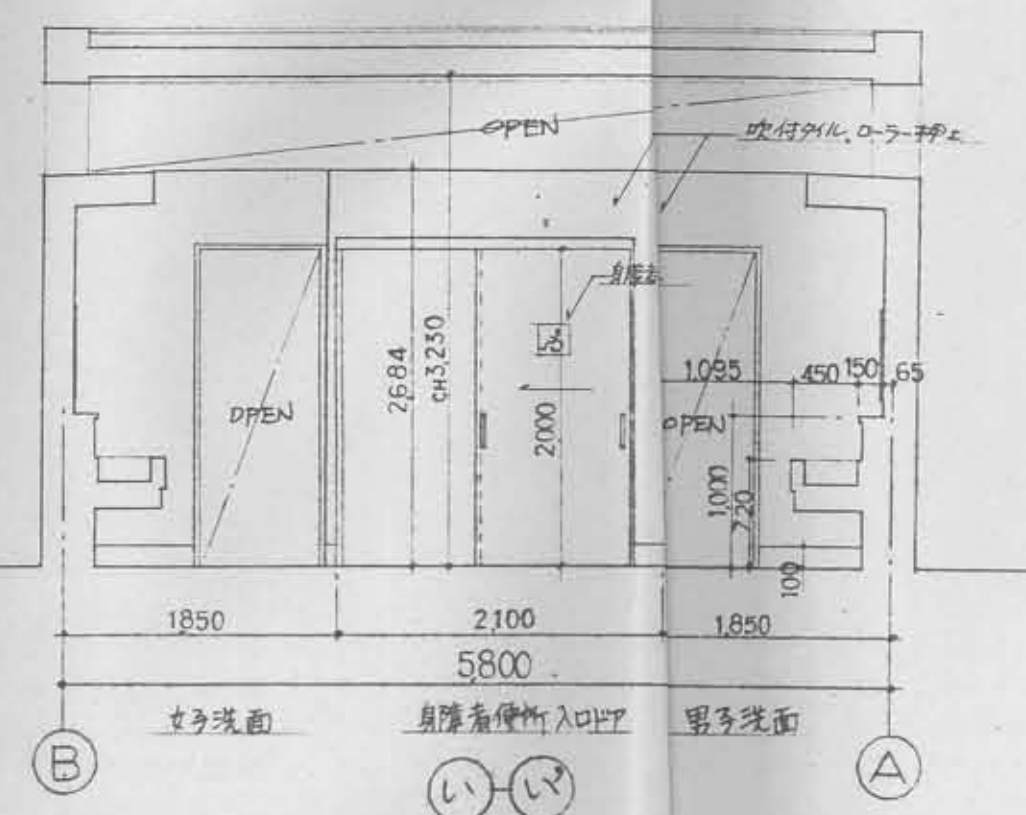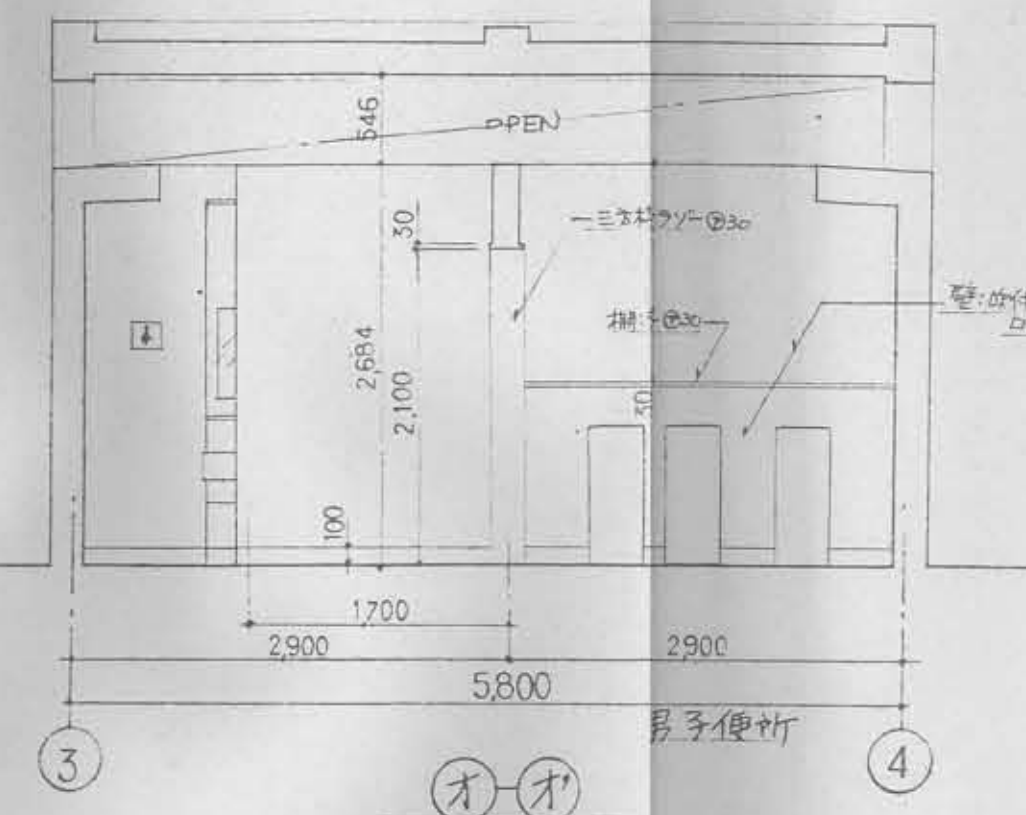




工事名称	各務原市民公園実施設計 建築施設群細設計	
図面名称	展開図	
図面番号	全 45 葉の内 12 号	
縮尺	1:50	A12
月 日	昭和 59 年 3 月 日	
各務原市都市計画課		

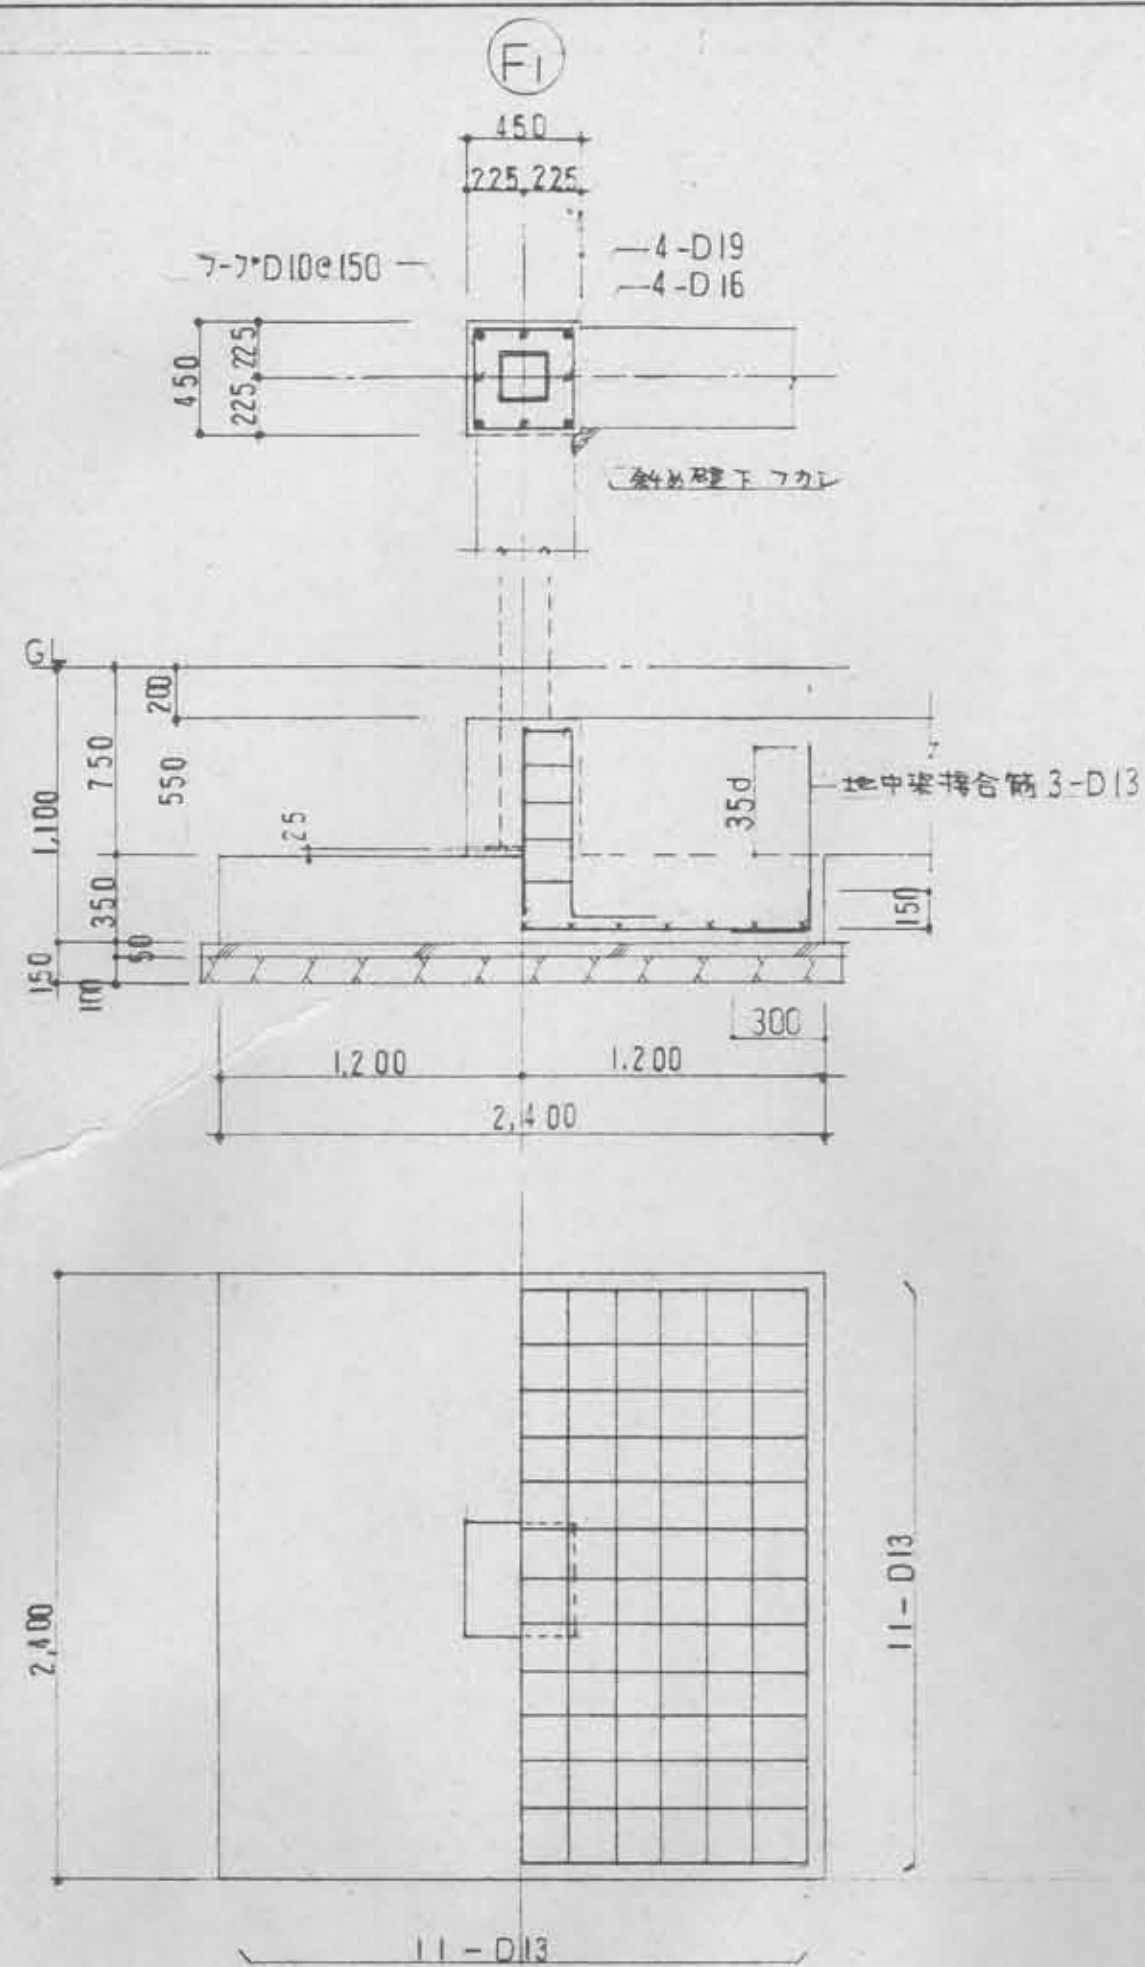

地中梁リスト 小堅 リ ス ト S 1/30





	FG1	FG2	FBI	B01
位置	全断面	端部 中央	端部 中央	全断面
断面				
B × D	400 × 550			250 × 450
上端筋	3 - D19	2 - D16	2 - D16	2 - D16
下端筋	3 - D19	2 - D16, 4 - D13	2 - D16, 4 - D13	2 - D16
スターラップ	□-D10@150	□-D10@50	□-D10@250	□-D10@200
底筋	—	6 - D10	6 - D10	—

「FBI」南口橋梁詳細図

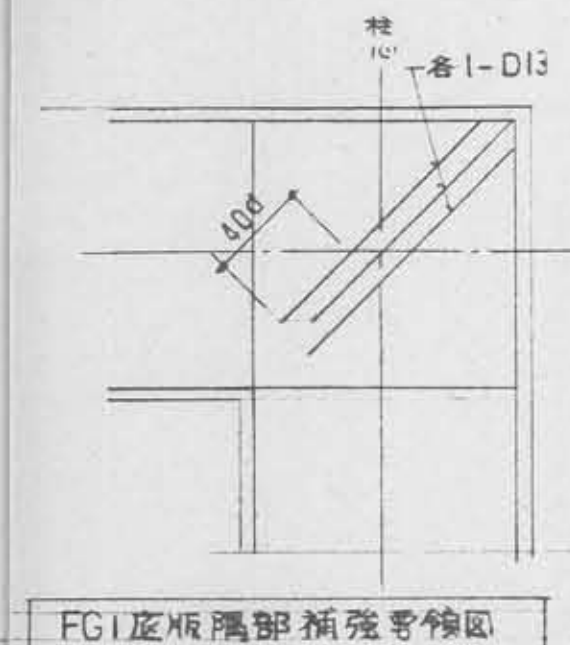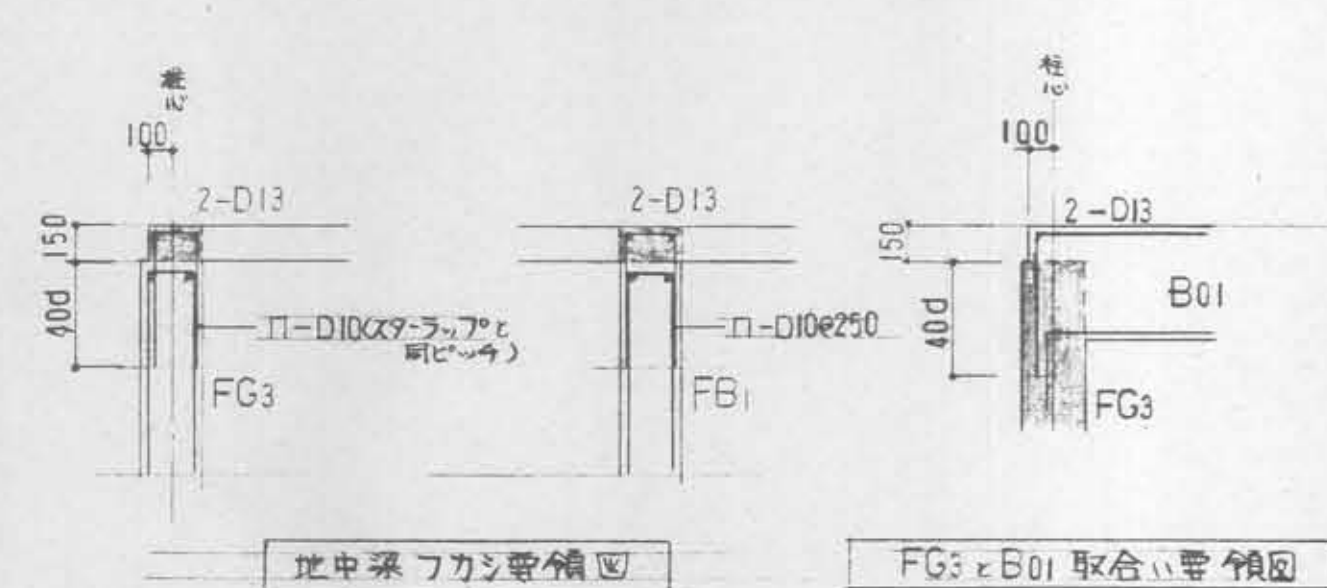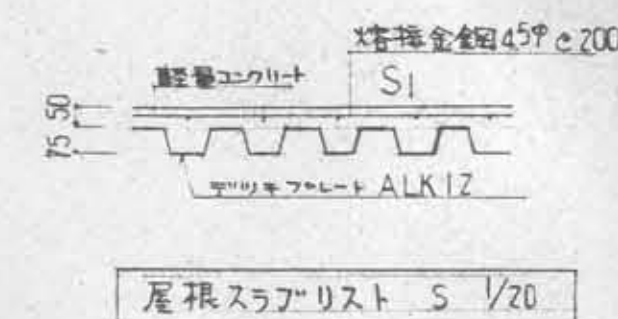

鉄 骨部柱ニスト表









付号	部 材 名	JOINT TYPE
C ₁	□-200 × 200 × 6	
G ₁	H-194 × 150 × 6 × 9	A
G ₂	H-194 × 150 × 6 × 9	B
B ₁	H-200 × 200 × 6 × 12	C
b/440-120	13°	

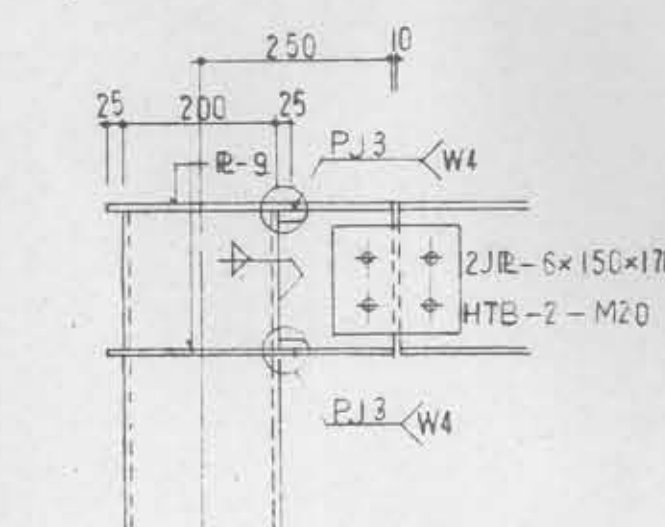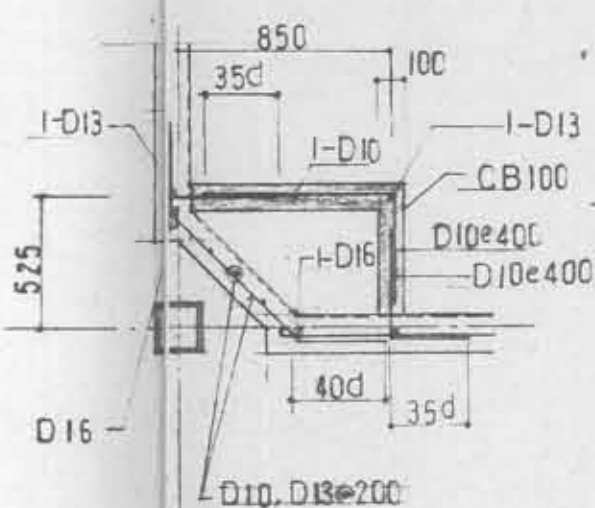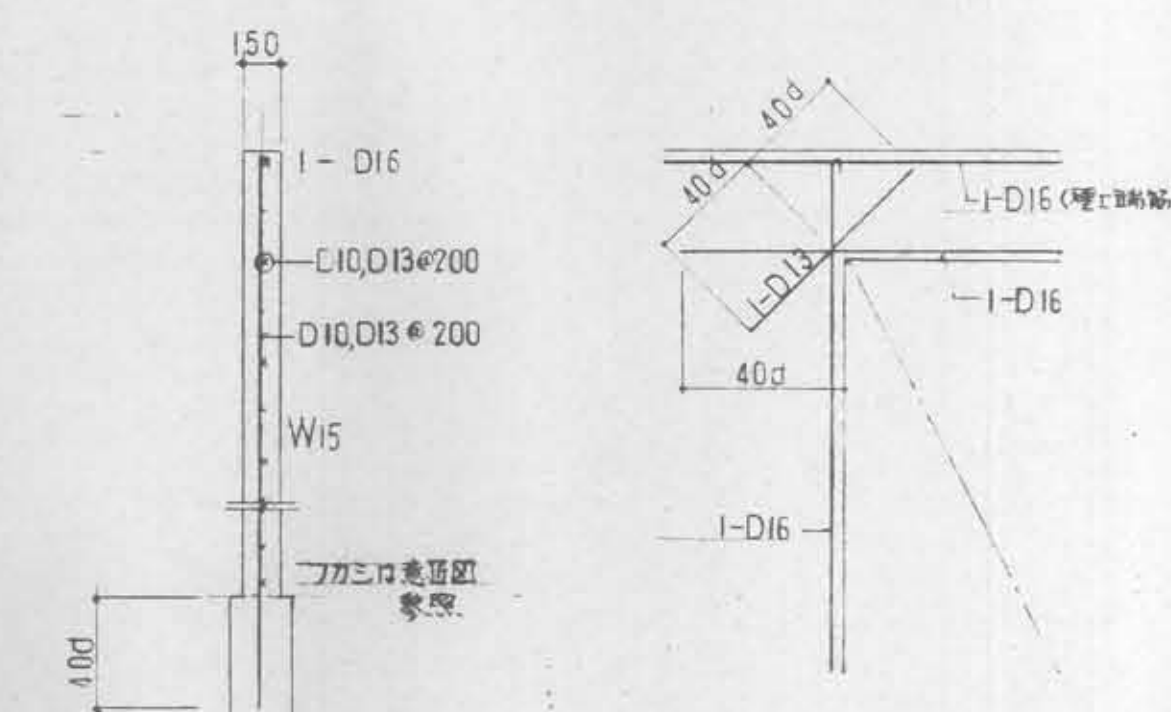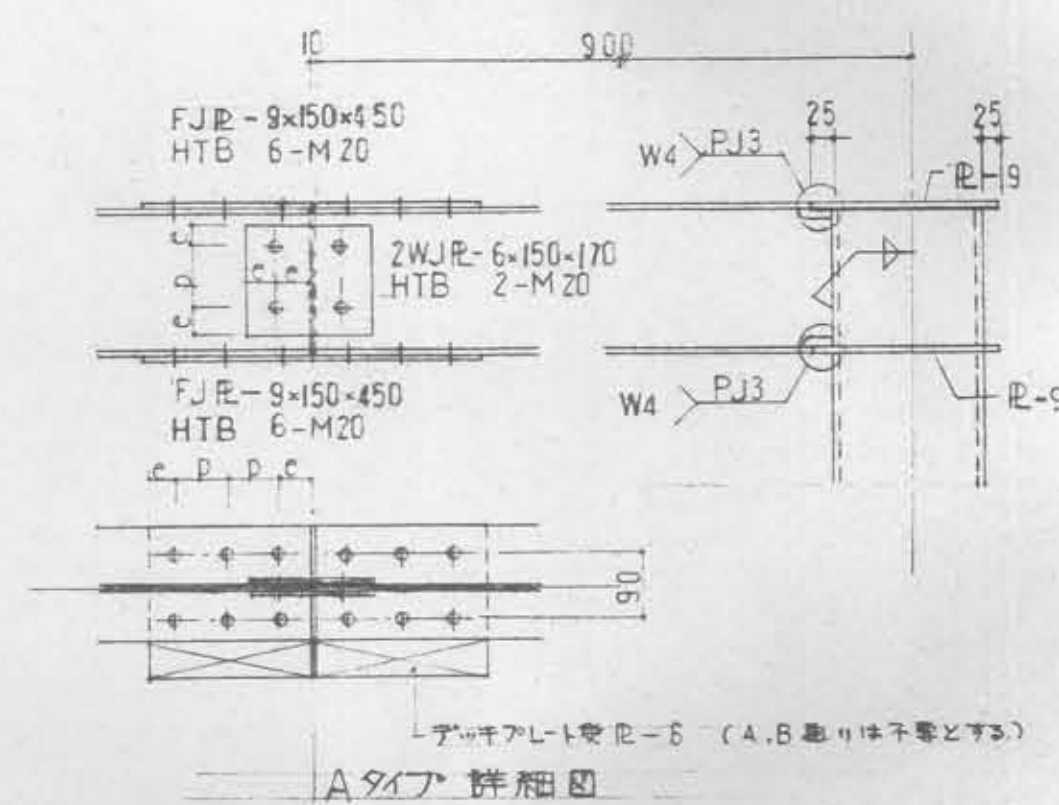

壁紙リスト S Y30

W15 南口桥堍雪帽区

壁脚部配筋詳細図 S: V30

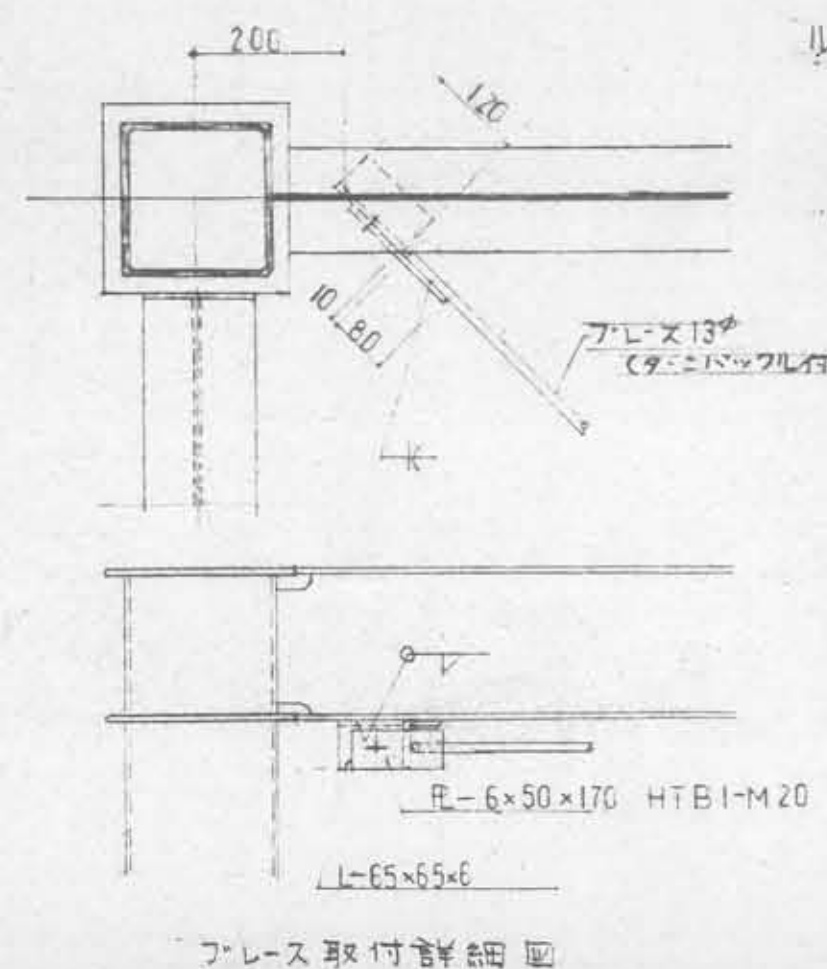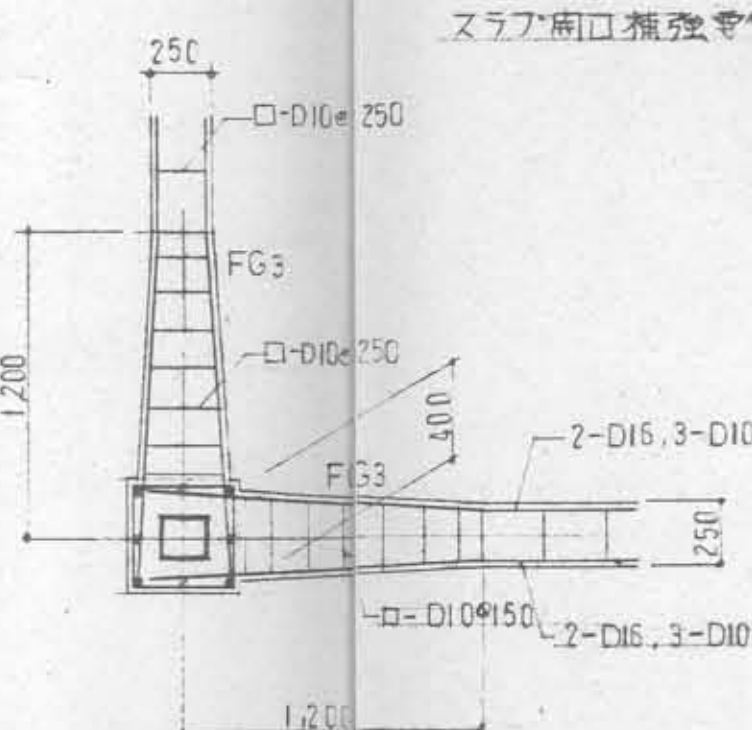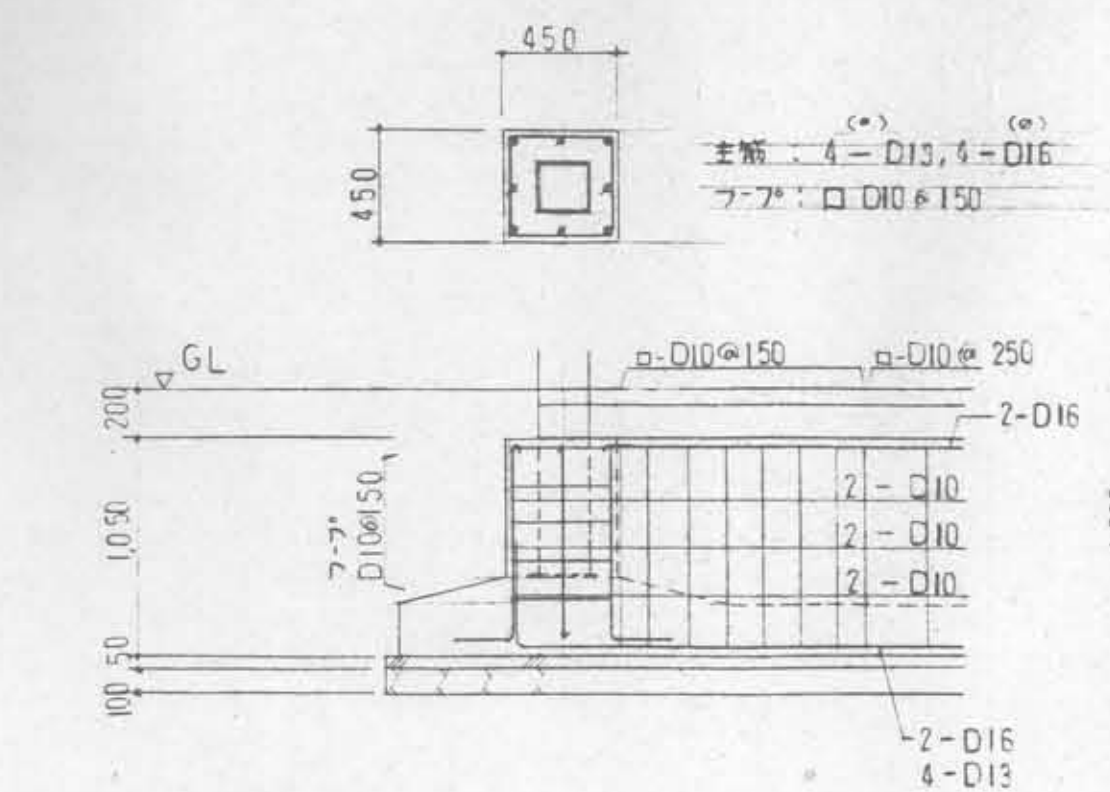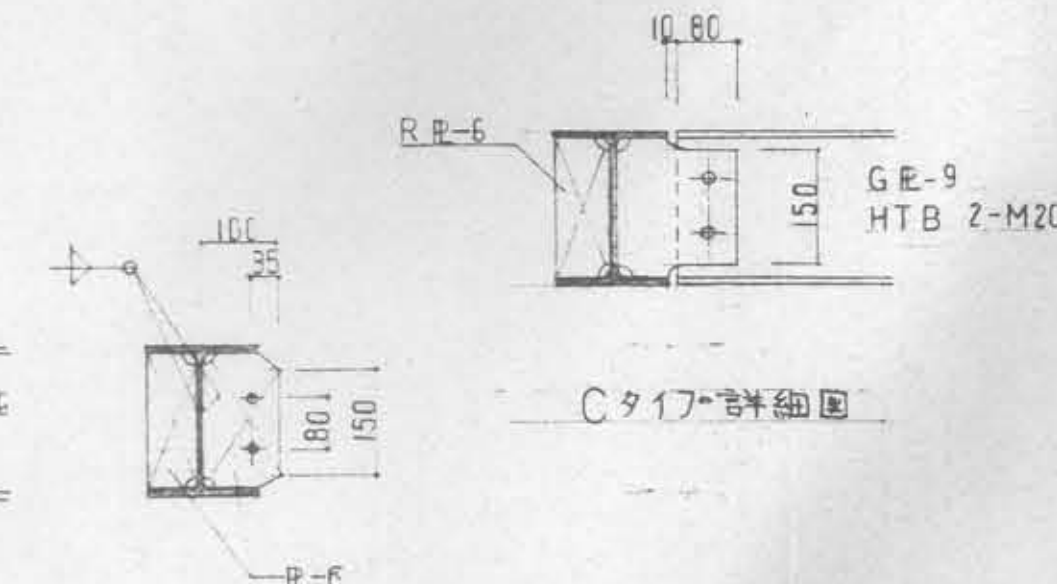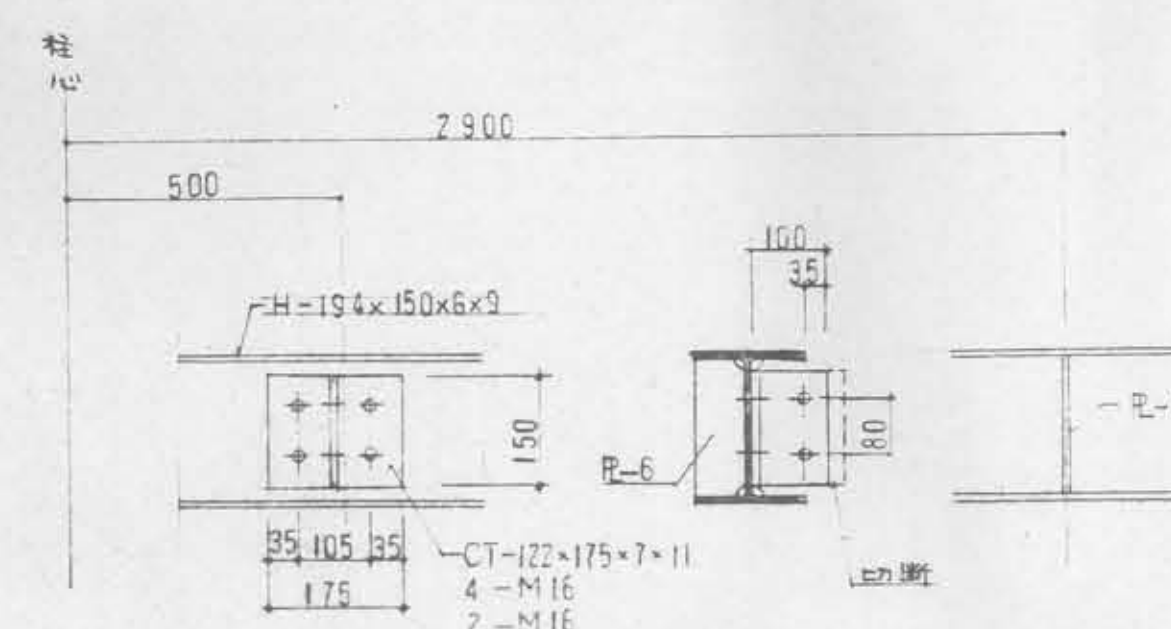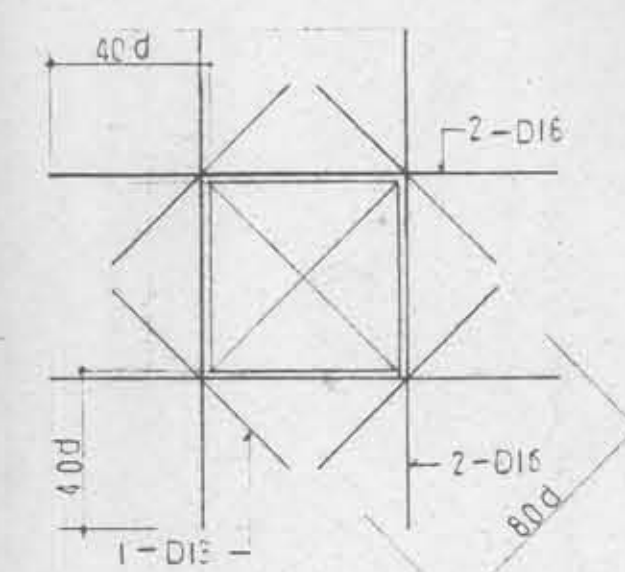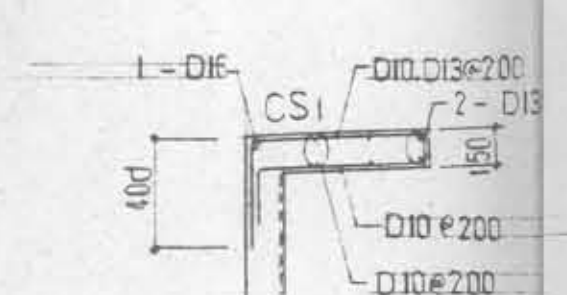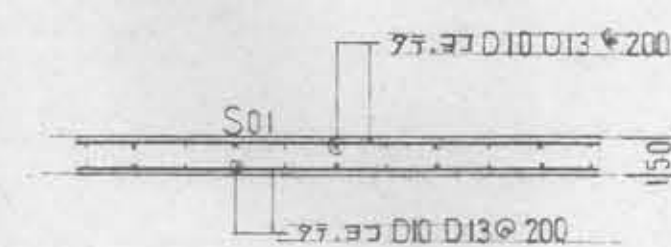




特記事項

高刀ホルト M20 のピロリチ (P) 及 加減新あき (C) は
下 表 と する

P = 70
C = 40

鉄骨 JOint 詳細図 S 1/10

工事名称	各務原市民公園実施設計 各務原市都市計画課		
図面名称	配筋図、地中梁、梁、柱、土留詳細		
図面番号	全 45 葉の内 27 号		
縮 尺	1:10	1:20	1:30
月 日	昭和 59 年 3 月 日		
各務原市都市計画課			

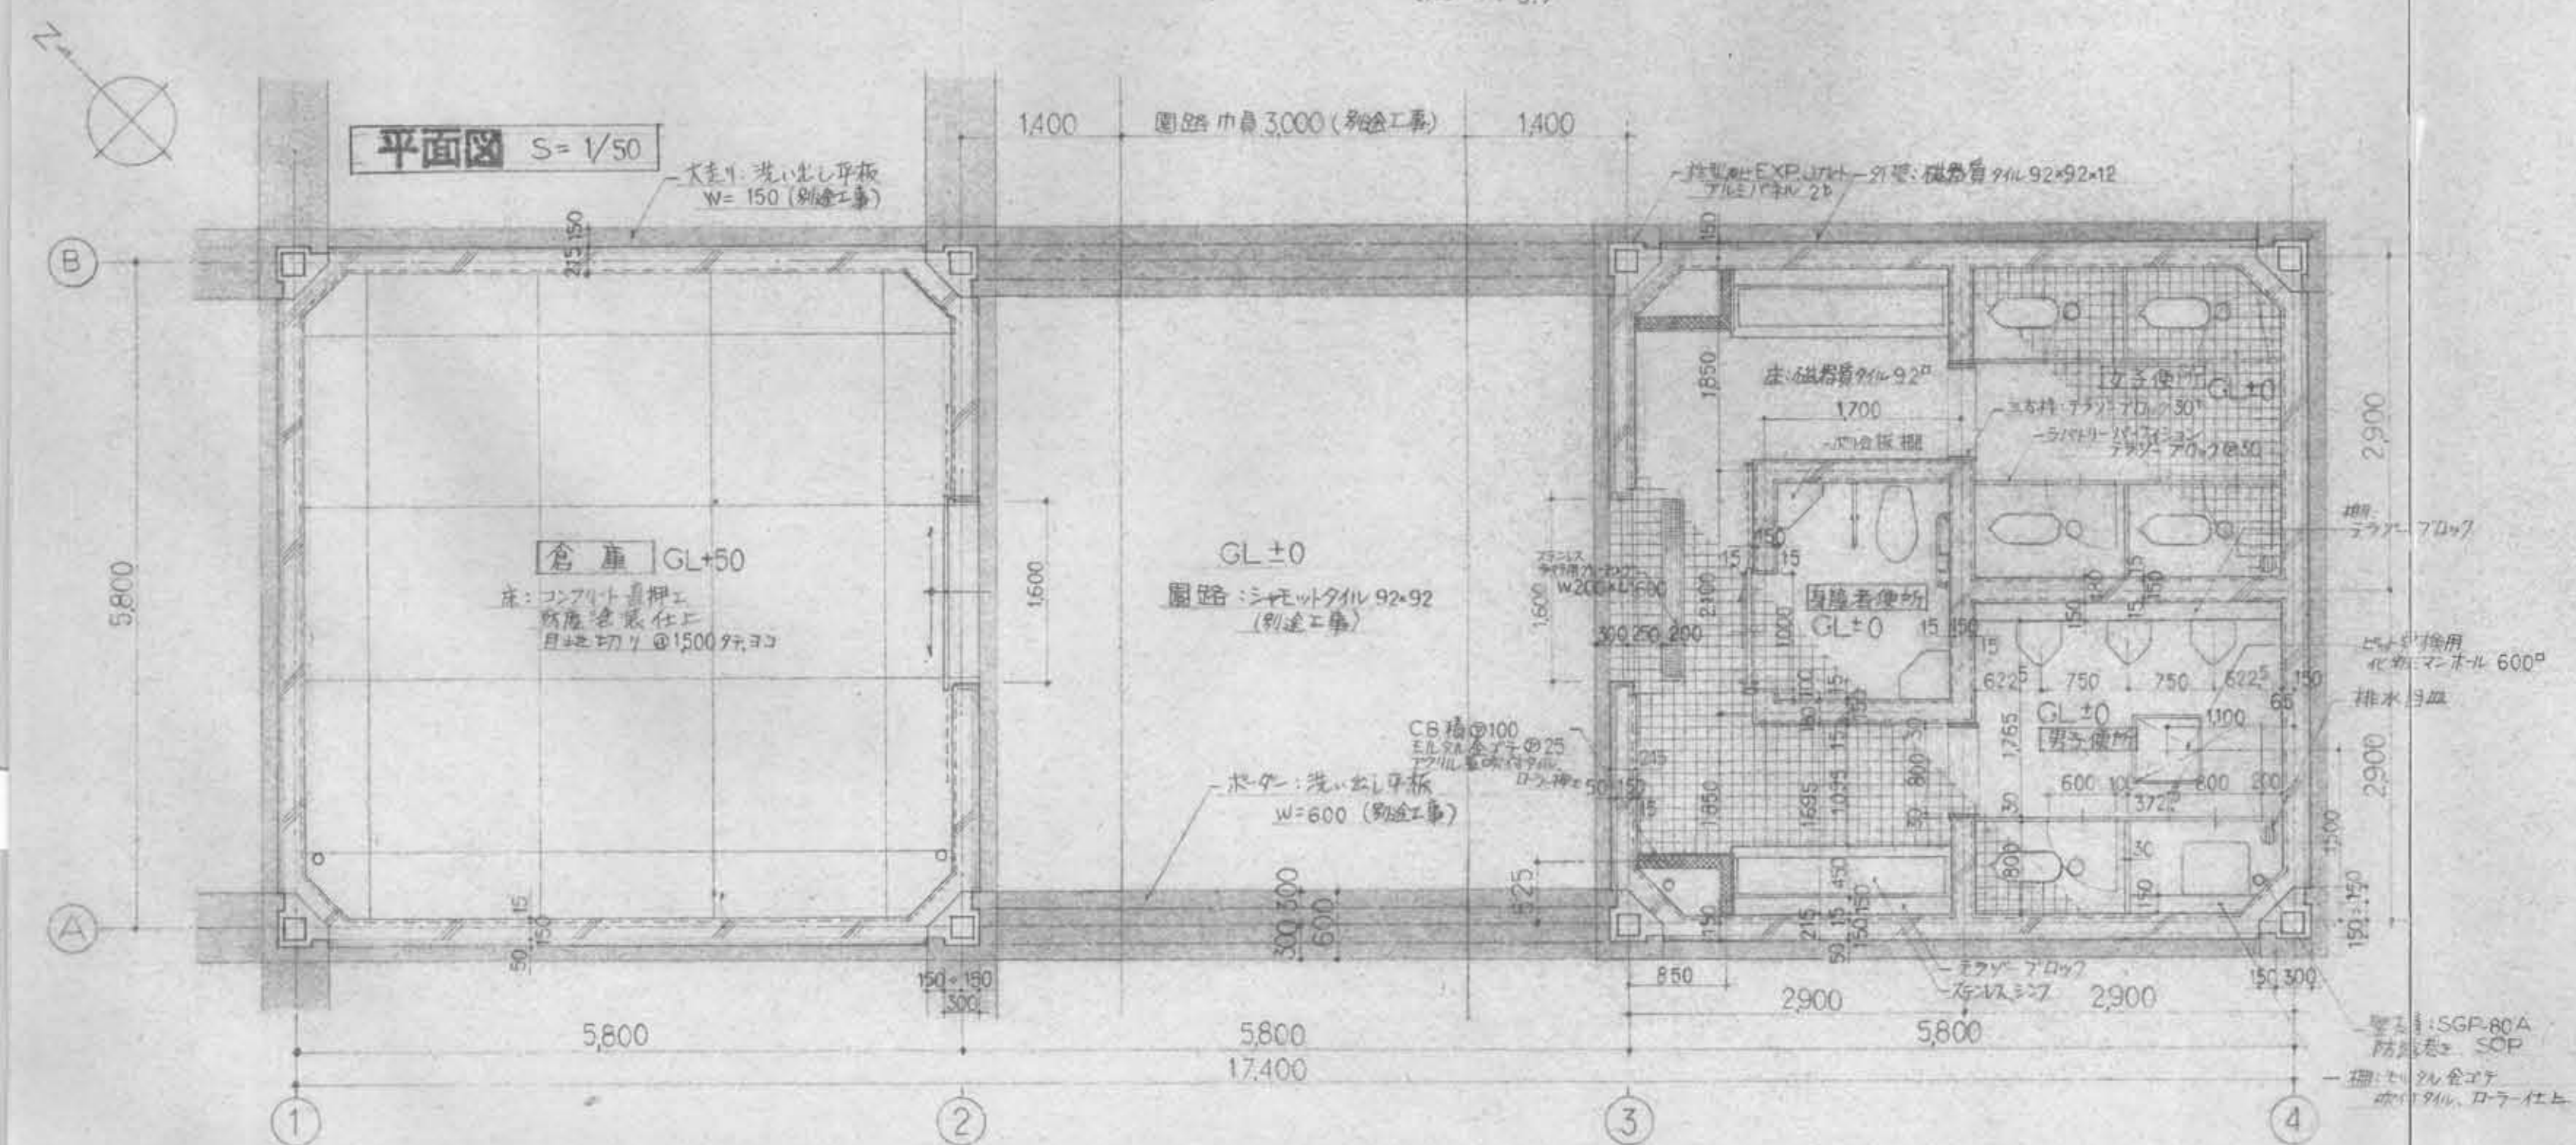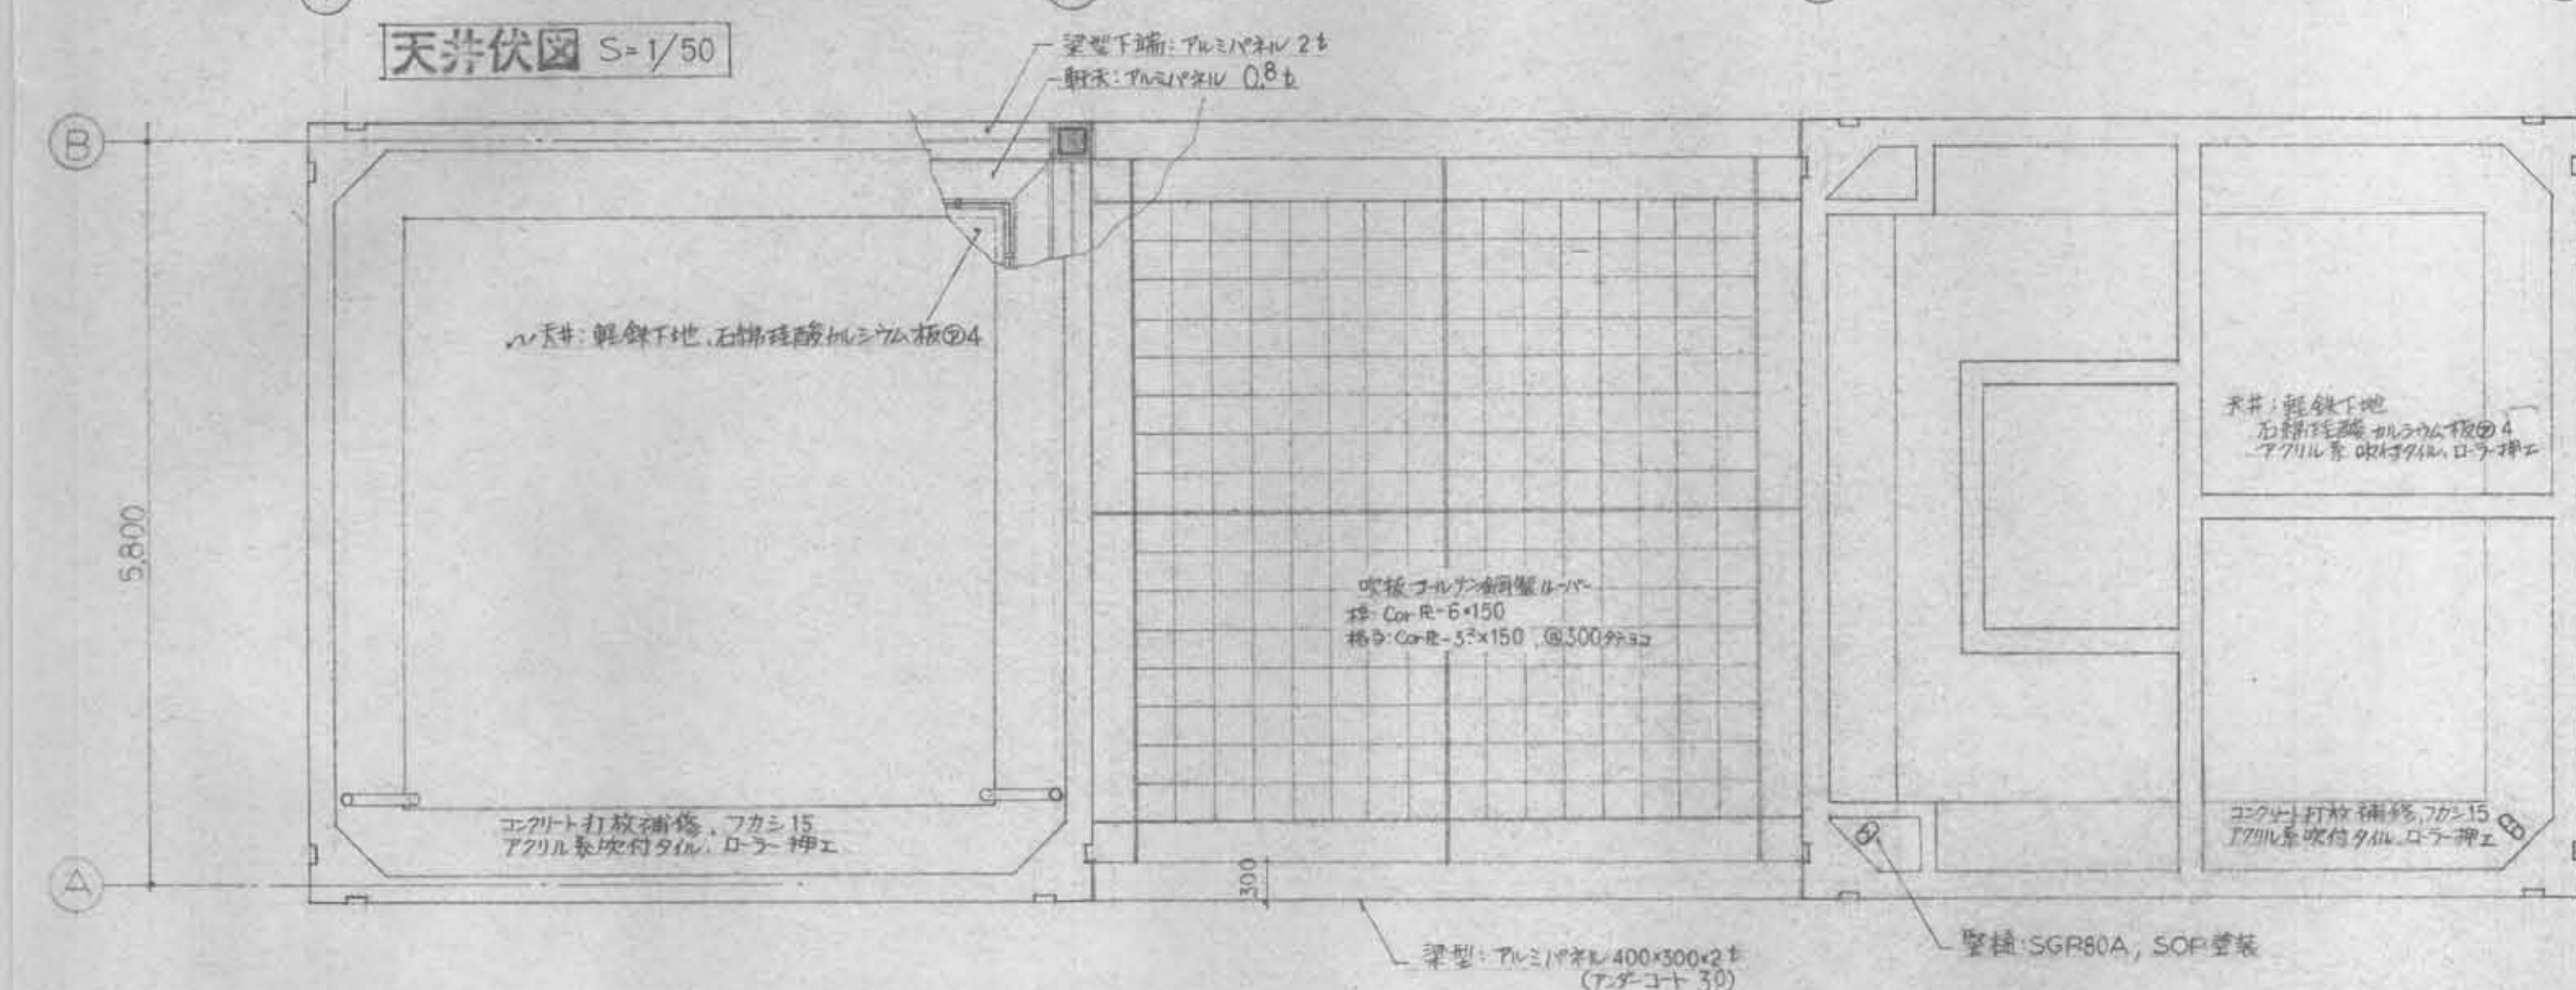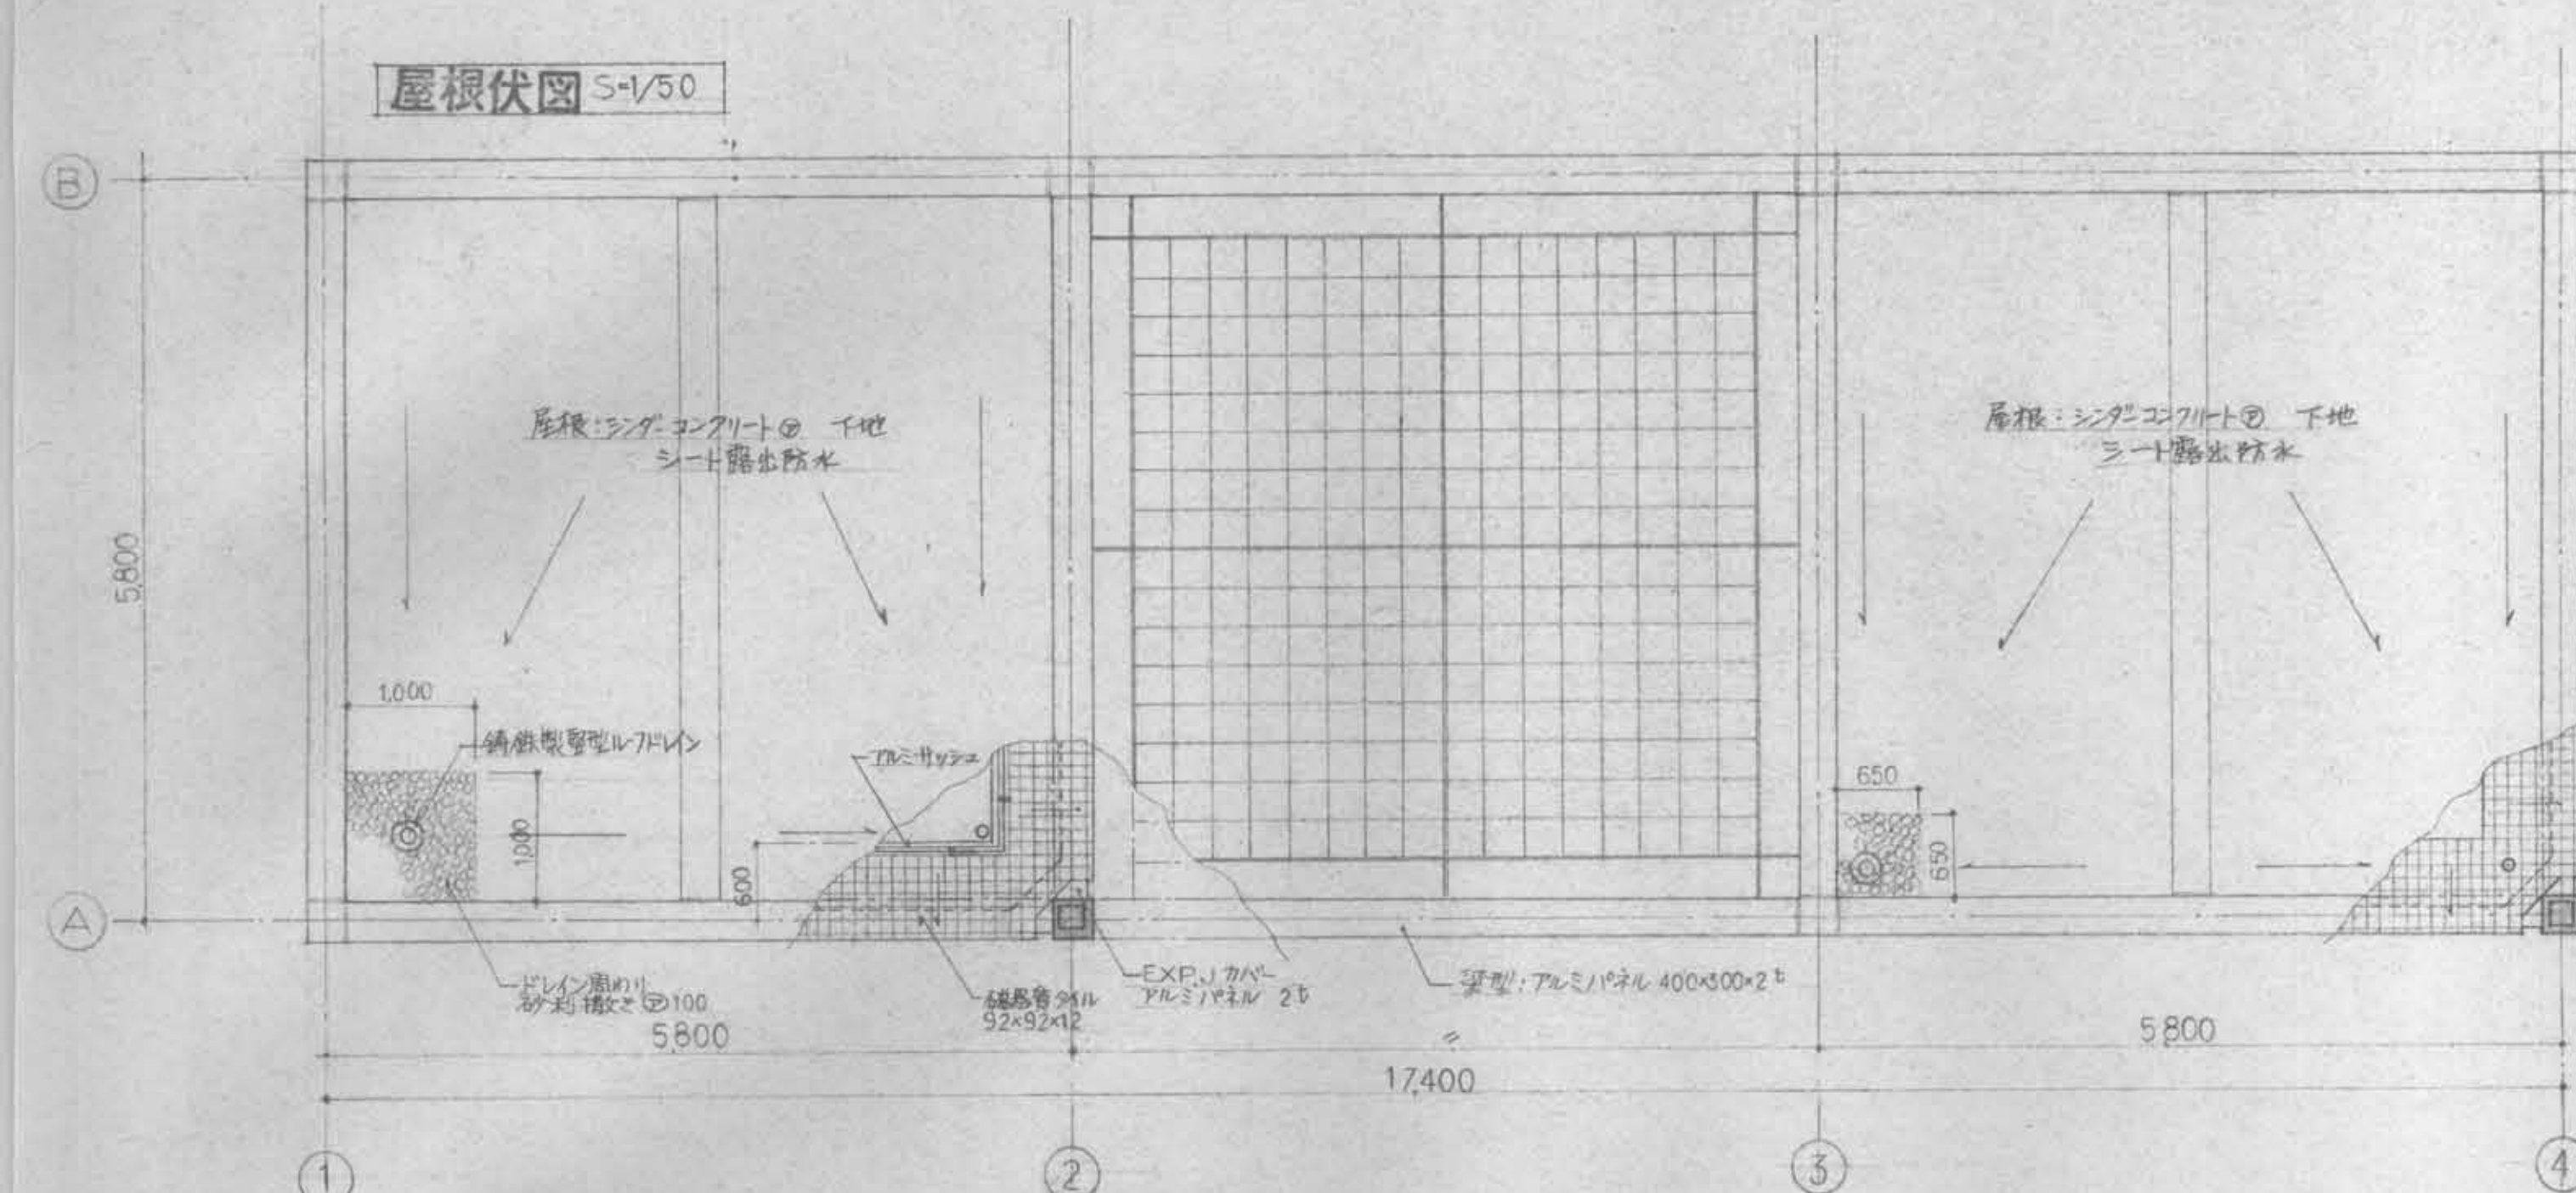





外部仕上表

	便 所	倉 庫	パ ー コ ラ
屋根	デッキプレート H=75, シンダコンクリート 50 シート 露出防水, 鉄製型ルーフドレン 80A用 ドレン周囲に砂利 撒き 100		梁型 アルミ電解着色パネル 2枚張り (アンダーコート 30)
柱・梁型	アルミ電解着色パネル 2枚張り (アンダーコート 30)		ルーバー コルテン鋼製格子 @300×300
外壁	磁器質タイル 92×92×12		
建具		アルミ電解着色サッシ & 2 硬気ガラリ アルミ電解着色フラッシュ/キタナ戸	
備考	タイルピクトサイン		

内部仕上表

	便 所	倉 庫
床	磁器質タイル 92×92×12	コンクリート打放し, 防塵塗装, 目地切り @1500 9ヶ所
巾木	壁と同仕上, H=100 目地切り	
壁	コンクリート打放し補修 フカシ15, アクリル系吹付タイル, ロータ押エ	コンクリート打放し補修 フカシ15
天井	軽鉄下地 石棉珪酸カルシウム板 4 アクリル系吹付タイル, ロータ押エ	軽鉄下地 石棉珪酸カルシウム板 4
備考	ビート床用化粧マンホール, 入ロ床ステンレス製グレーチング (歩行用) 洗面流シ: ステンレス SUS 304 1.5t 棚: テラゾーブロック 30t 洗面へ便所間 3ヶ所: テラゾーブロック 30t 小便器前 棚: テラゾーブロック 30t 身障者便所入口建具: 片引き戸, アルミハートカムコア, フラッシュ 30 棚: ポリ合板フラッシュ 30 洗面用鏡 ラバリーパーテーション: テラゾーブロック 30t	

立面図

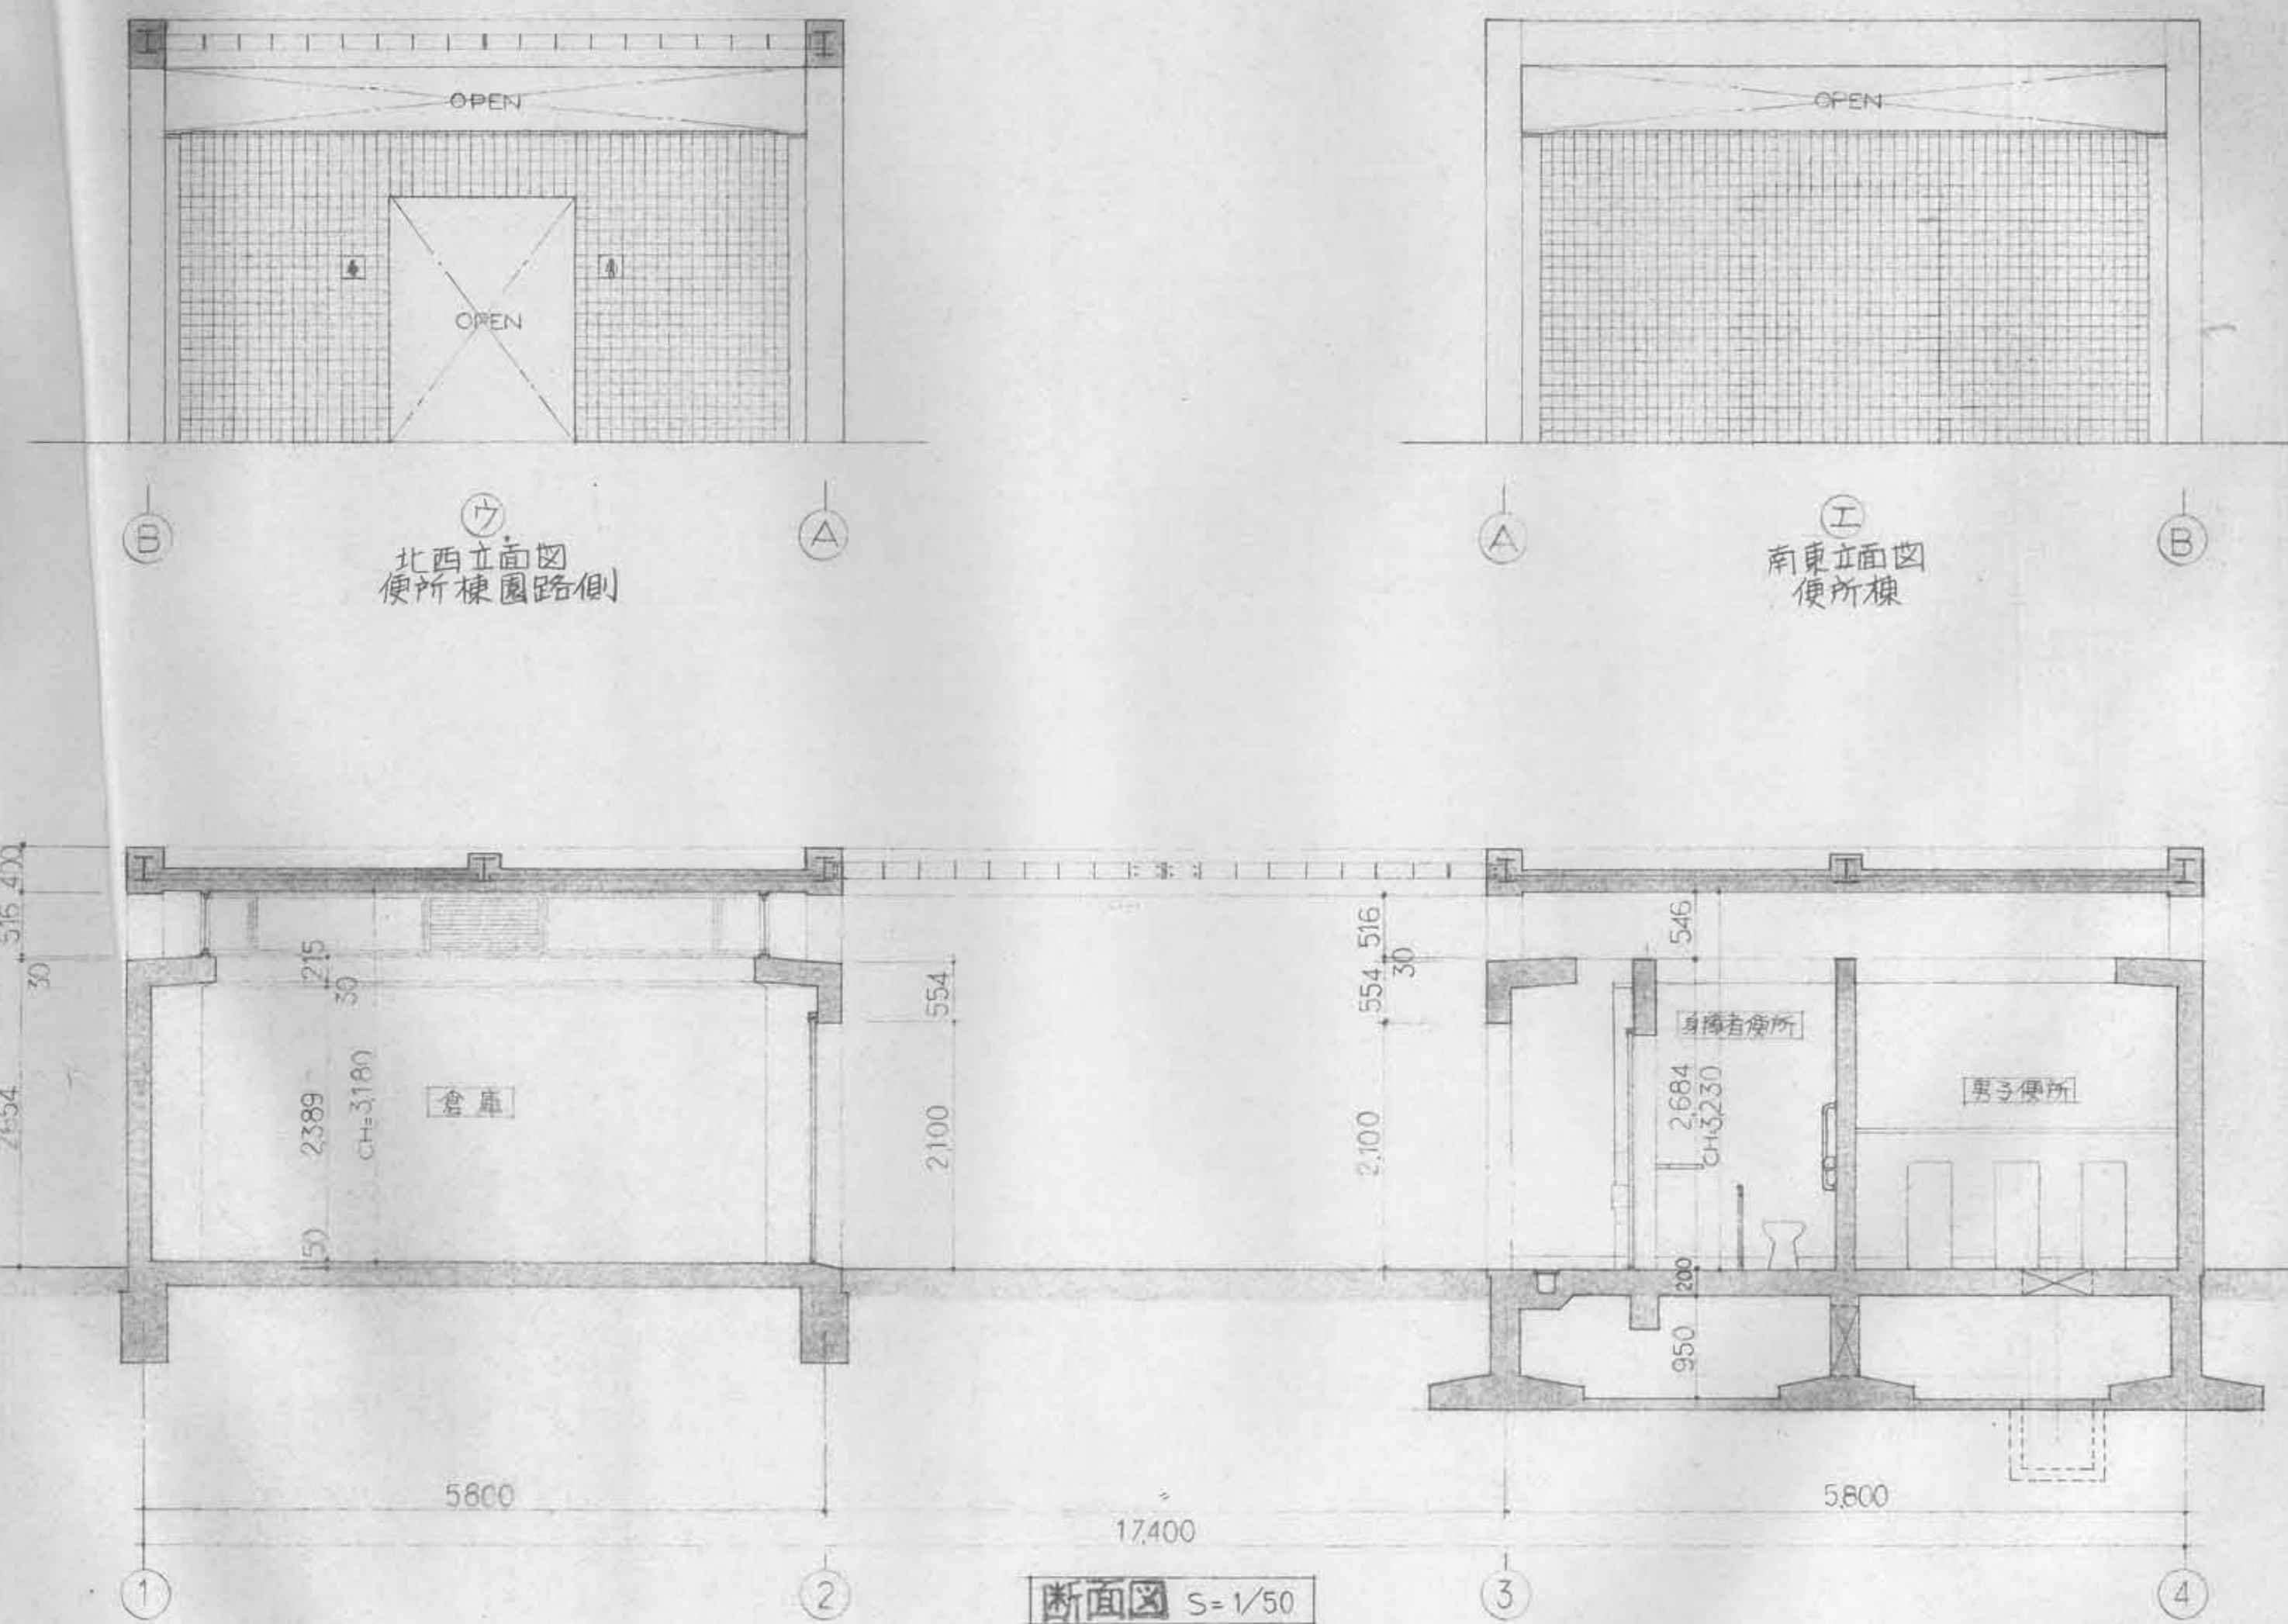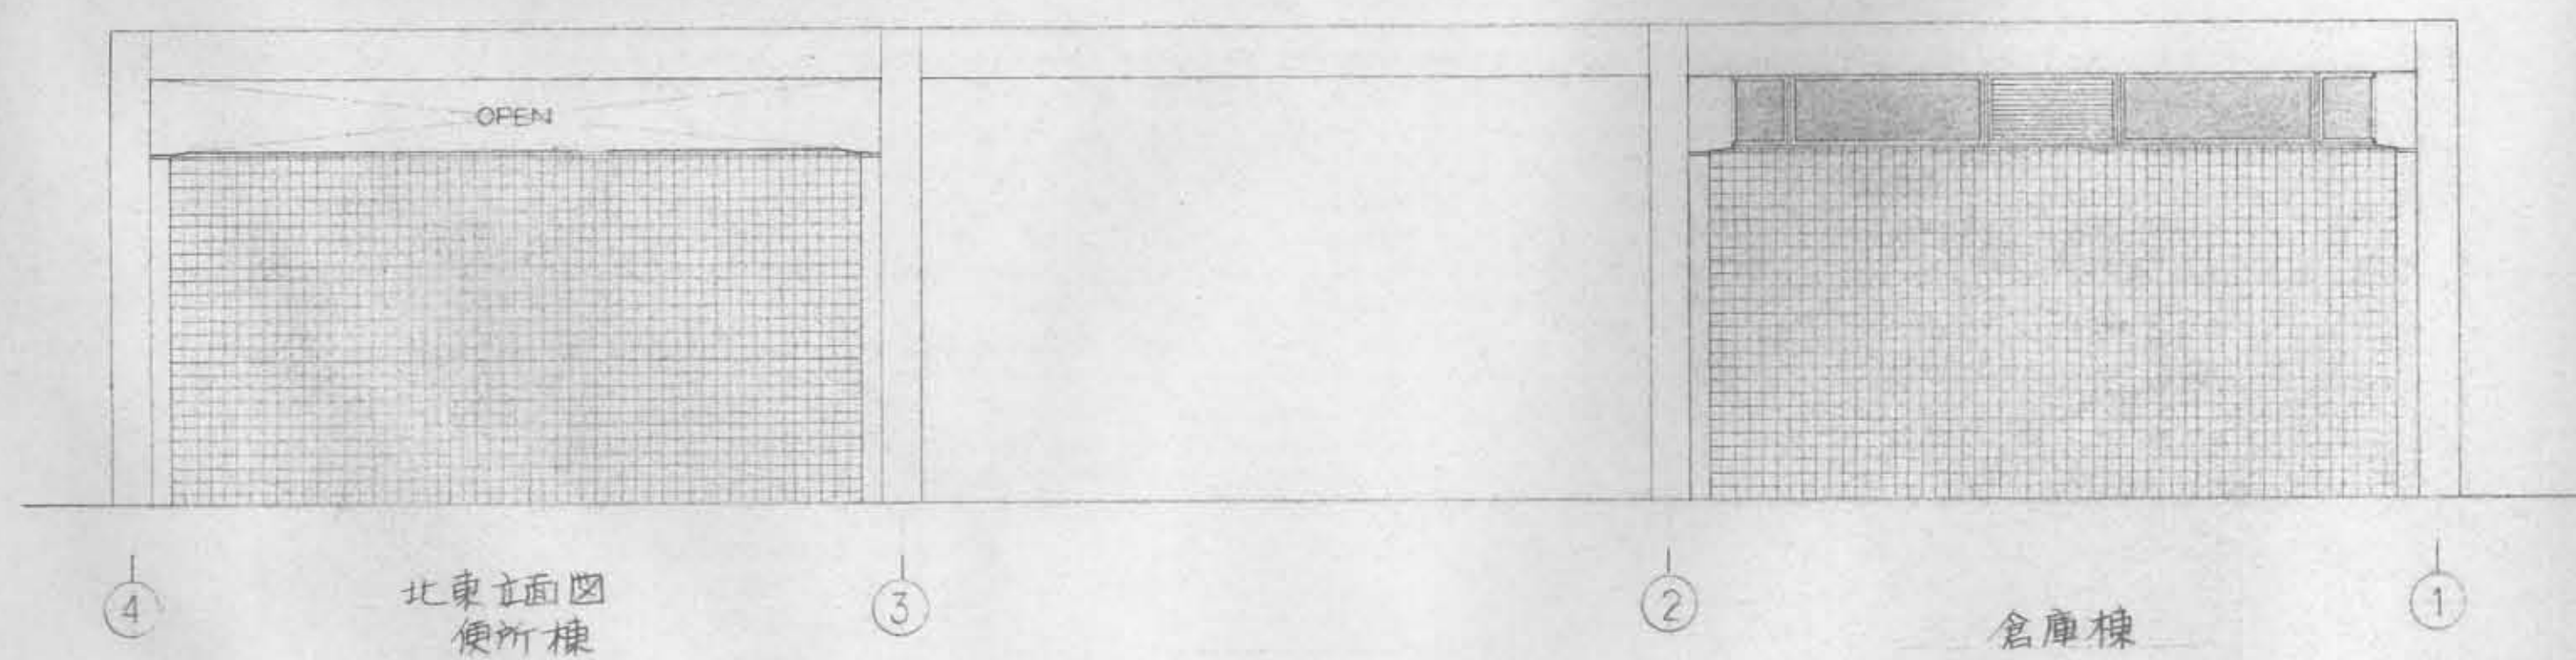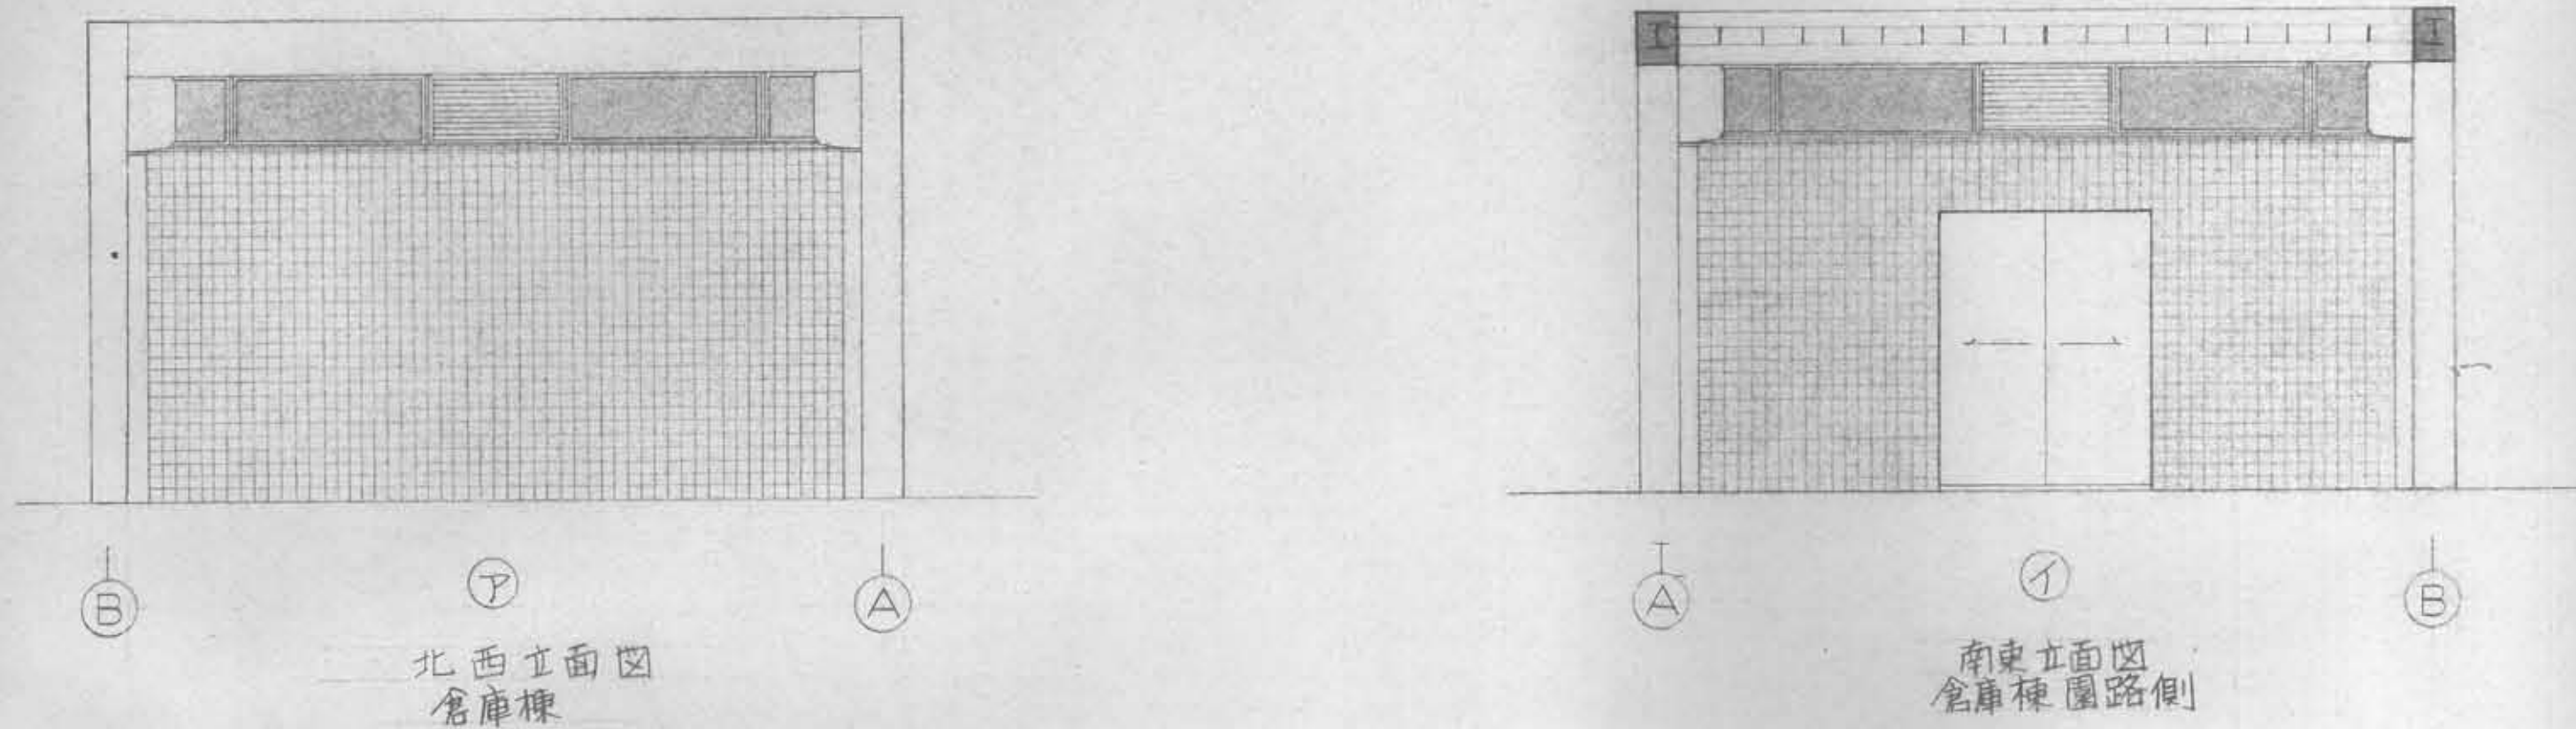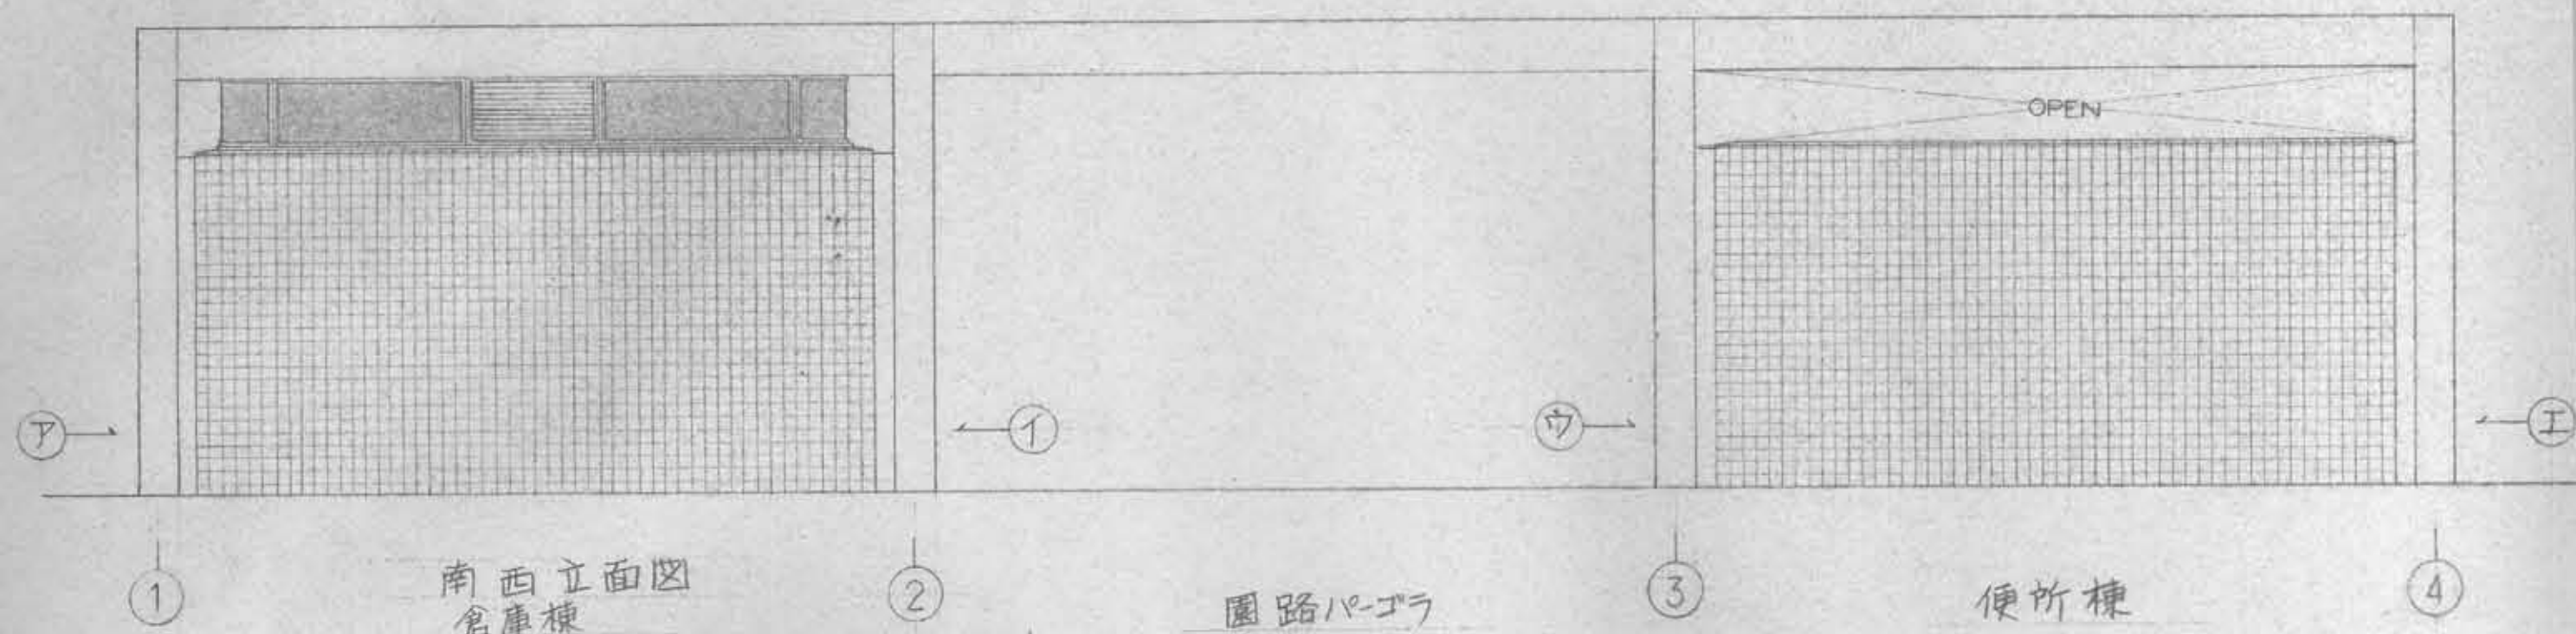

B棟
倉庫+便所

工事名称	各務原市民公園実施設計
図面名称	B棟立面図 断面図
図面番号	全 45 案の内 10 号
縮尺	1:50 A10
月 日	昭和 59 年 3 月 日
各務原市都市計画課	