


区画番号 1

分譲面積	6,850.12㎡
(内分譲森林面積)	494.30㎡

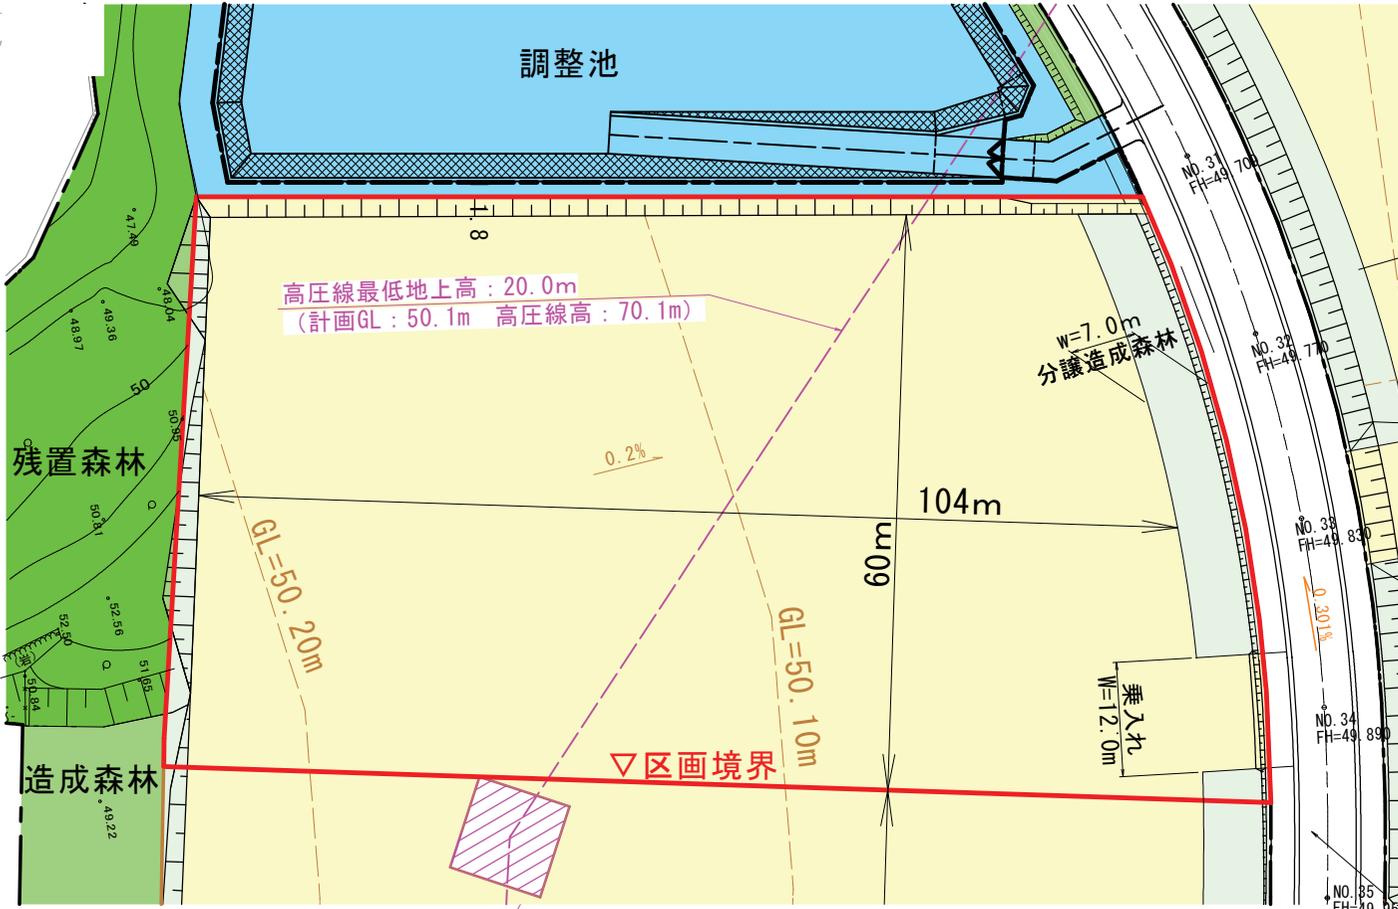

S-1:800

用地着色凡例

記号	名称
	平地
	造成森林
	区画道路
	調整池
	造成森林
	公園
	残置森林
	鉄塔敷地
その他	


市道各378号線  
幅員: 12.0m  
2車線両側歩道

中電鉄塔

市道各378号線  
幅員:12.0m  
2車線両側歩道



S-1:1000

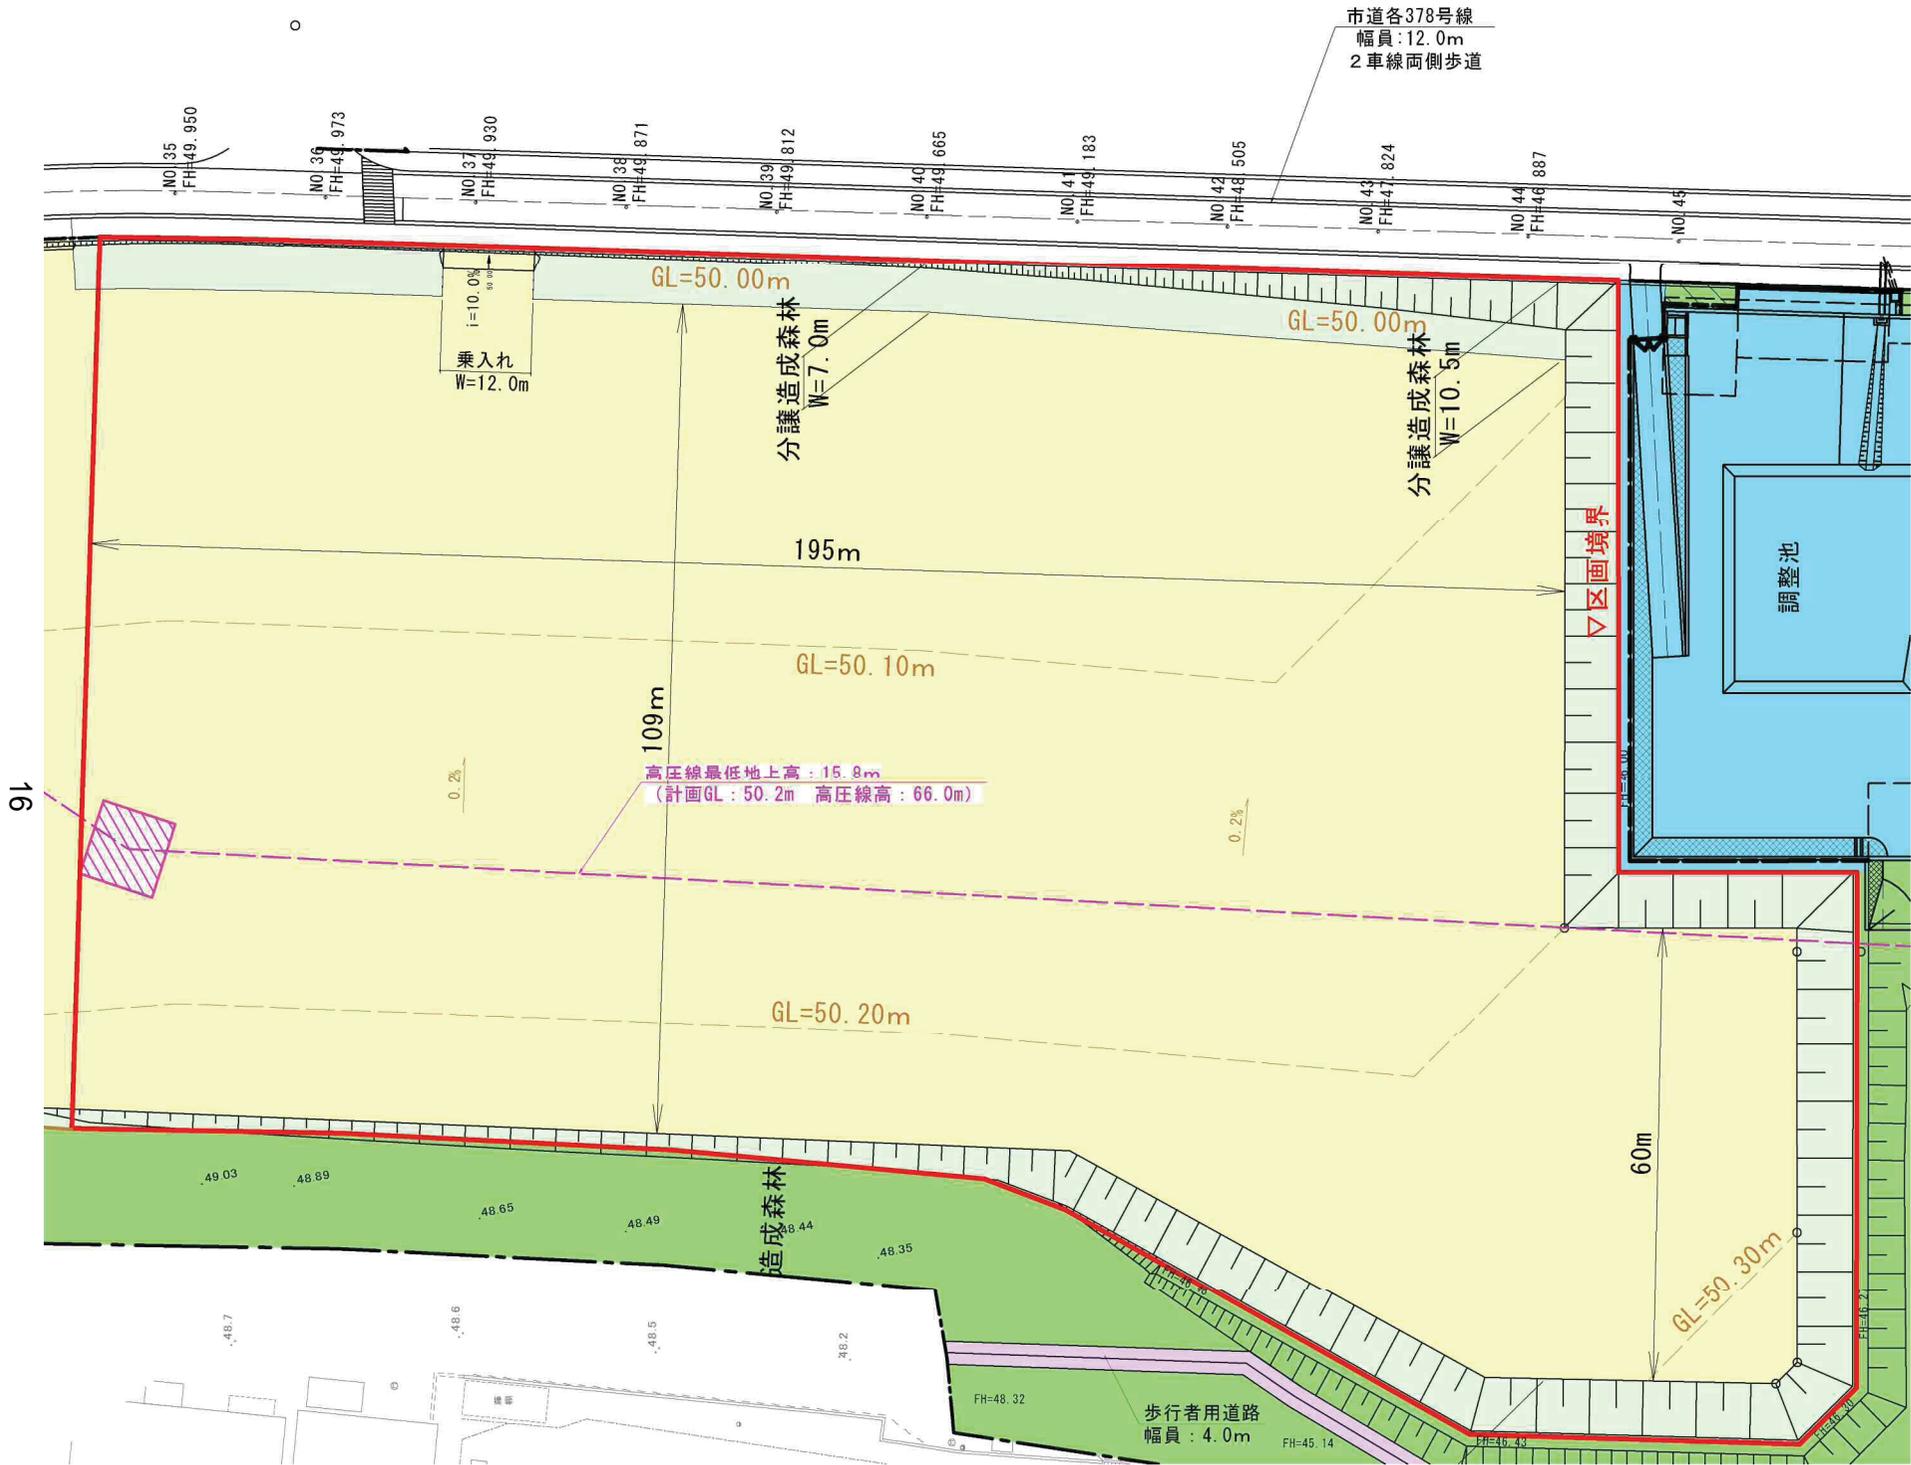


区画番号 2

分譲面積 27,930.19㎡  
(内分譲森林面積 3,919.47㎡)

用地着色凡例

記号	名称
	平場
	造成森林
	区画道路
	調整池
	造成森林
	残置森林
	歩行者専用道路
	鉄塔敷地
分譲用地	
公共用地	
その他	



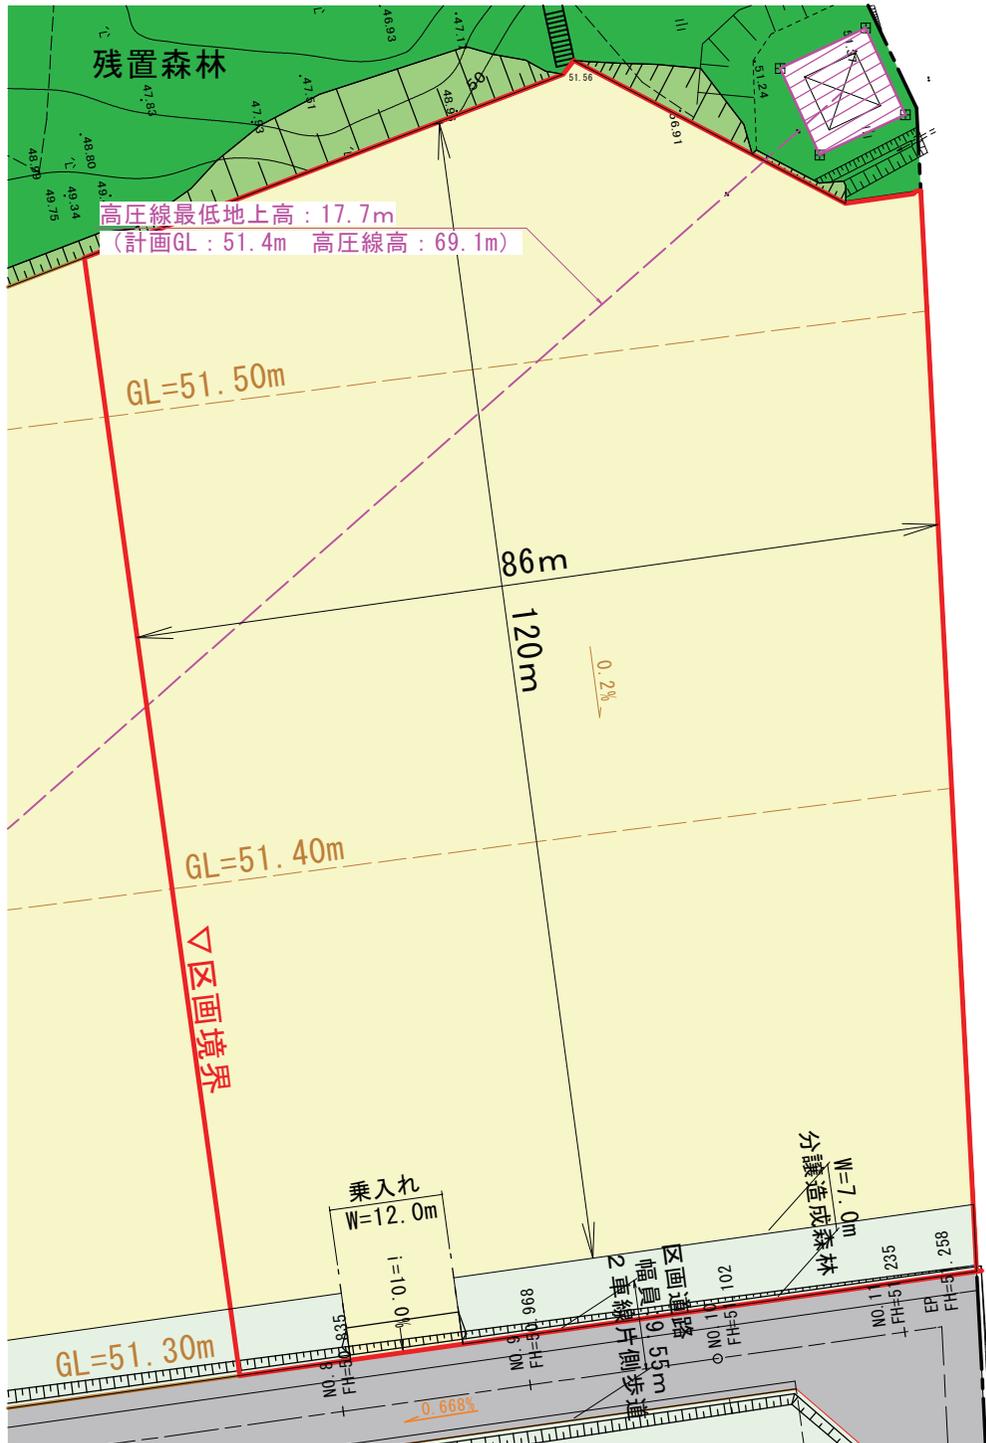

区画番号 4


分譲面積	10,348.44㎡
(内分譲森林面積)	489.13㎡

用地着色凡例

	記号	名称
分譲用地		平場
		造成森林
公共用地		区画道路
		調整池
		造成森林
		公園
		残置森林
その他		铁塔敷地



S-1:1000

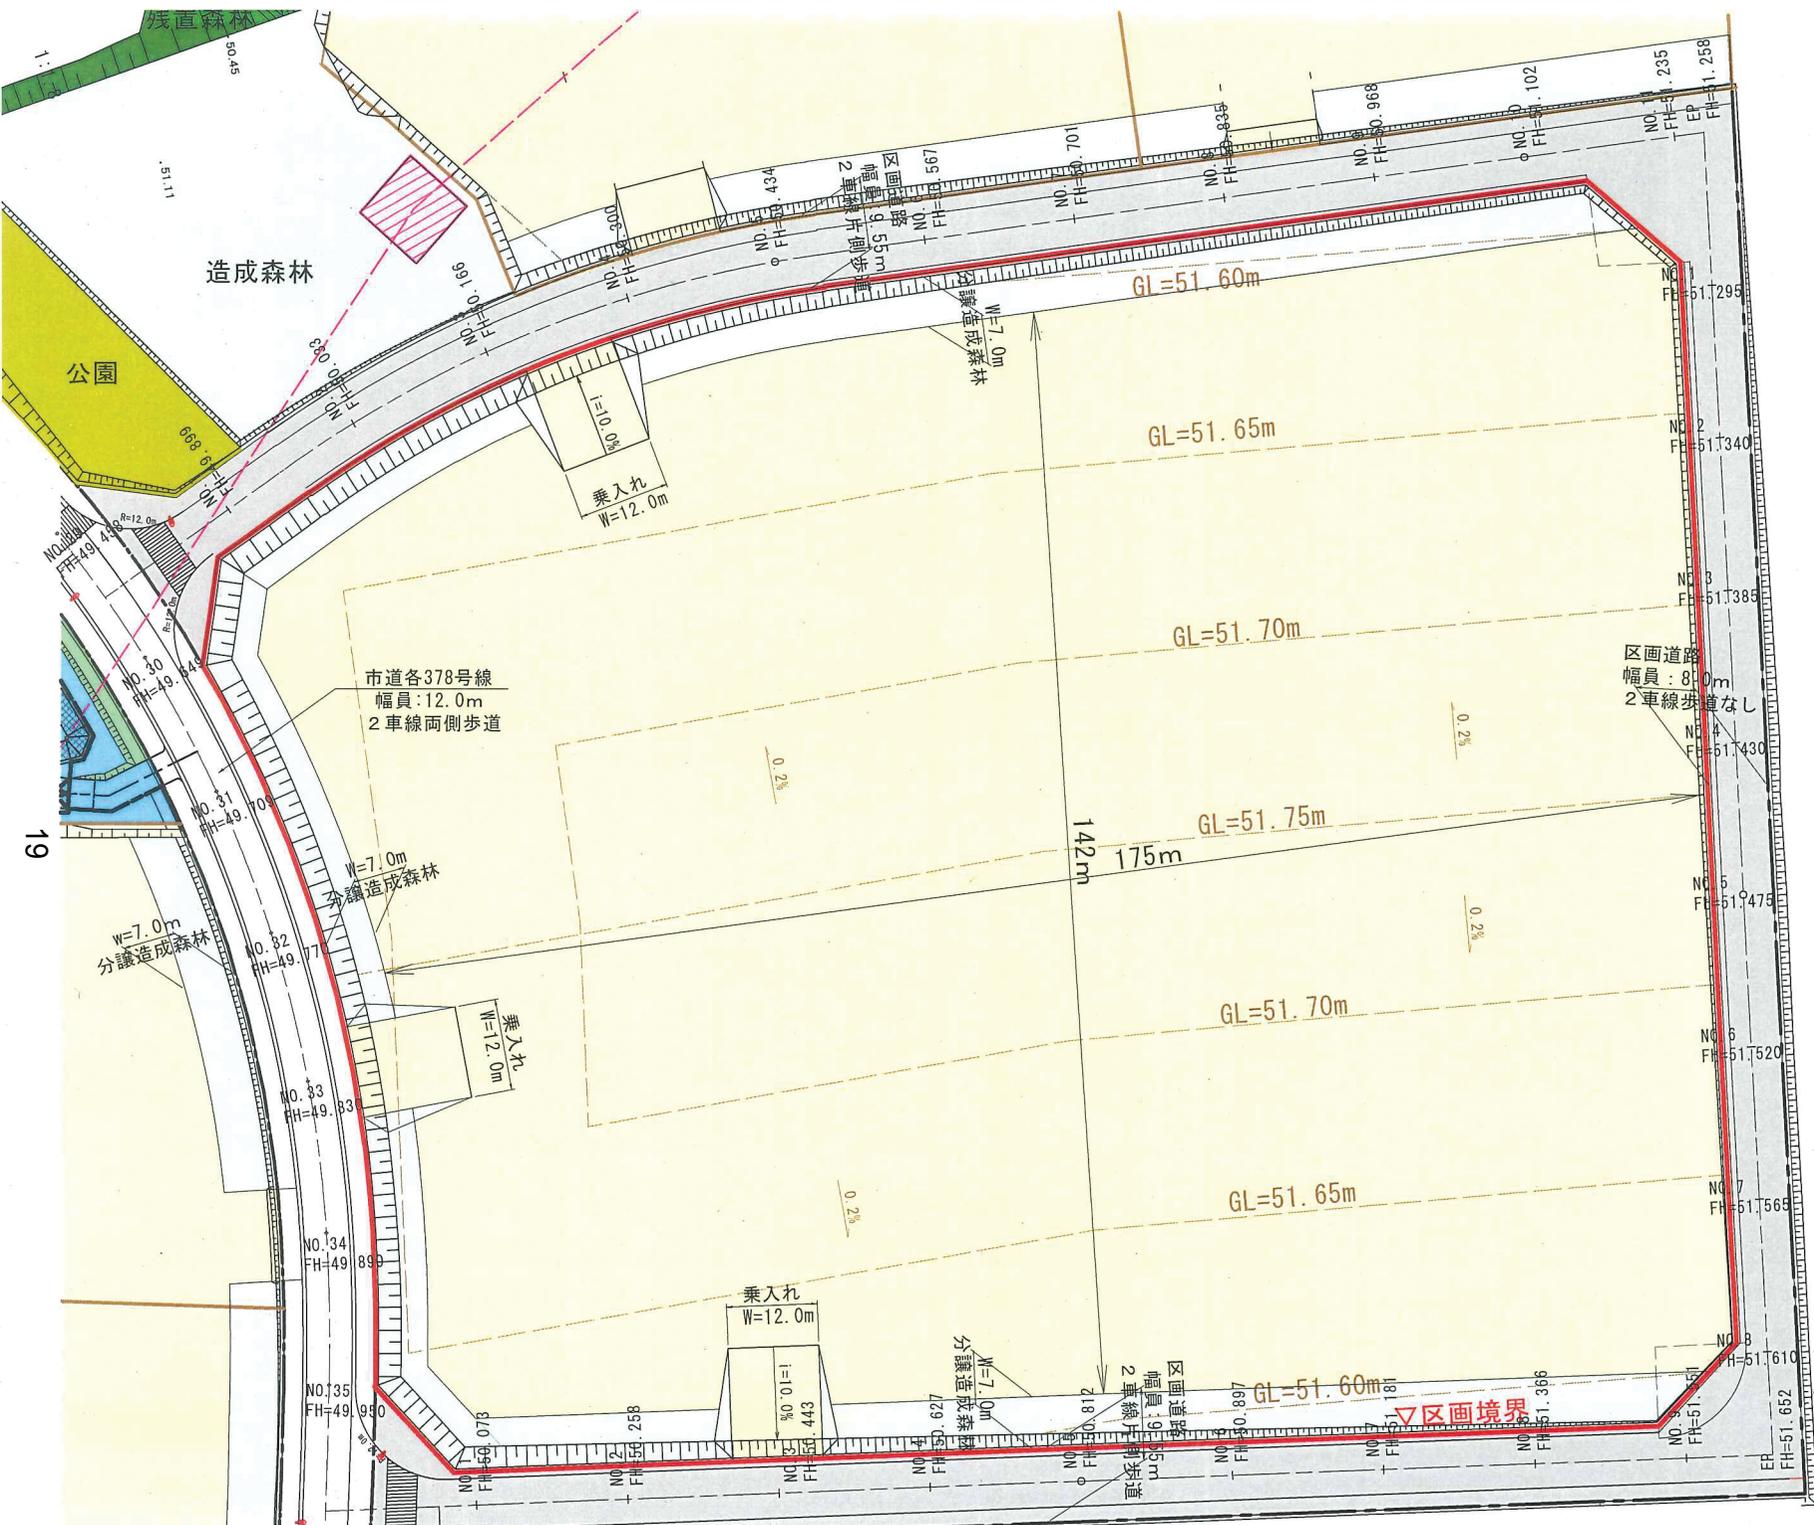

区画番号 5

分譲面積	28,120.29㎡
(内分譲森林面積)	3,008.49㎡

用地着色凡例

	記号	名称
分譲用地		平場
		造成森林
公共用地		区画道路
		調整池
		造成森林
		公園
		残置森林
		铁塔敷地