


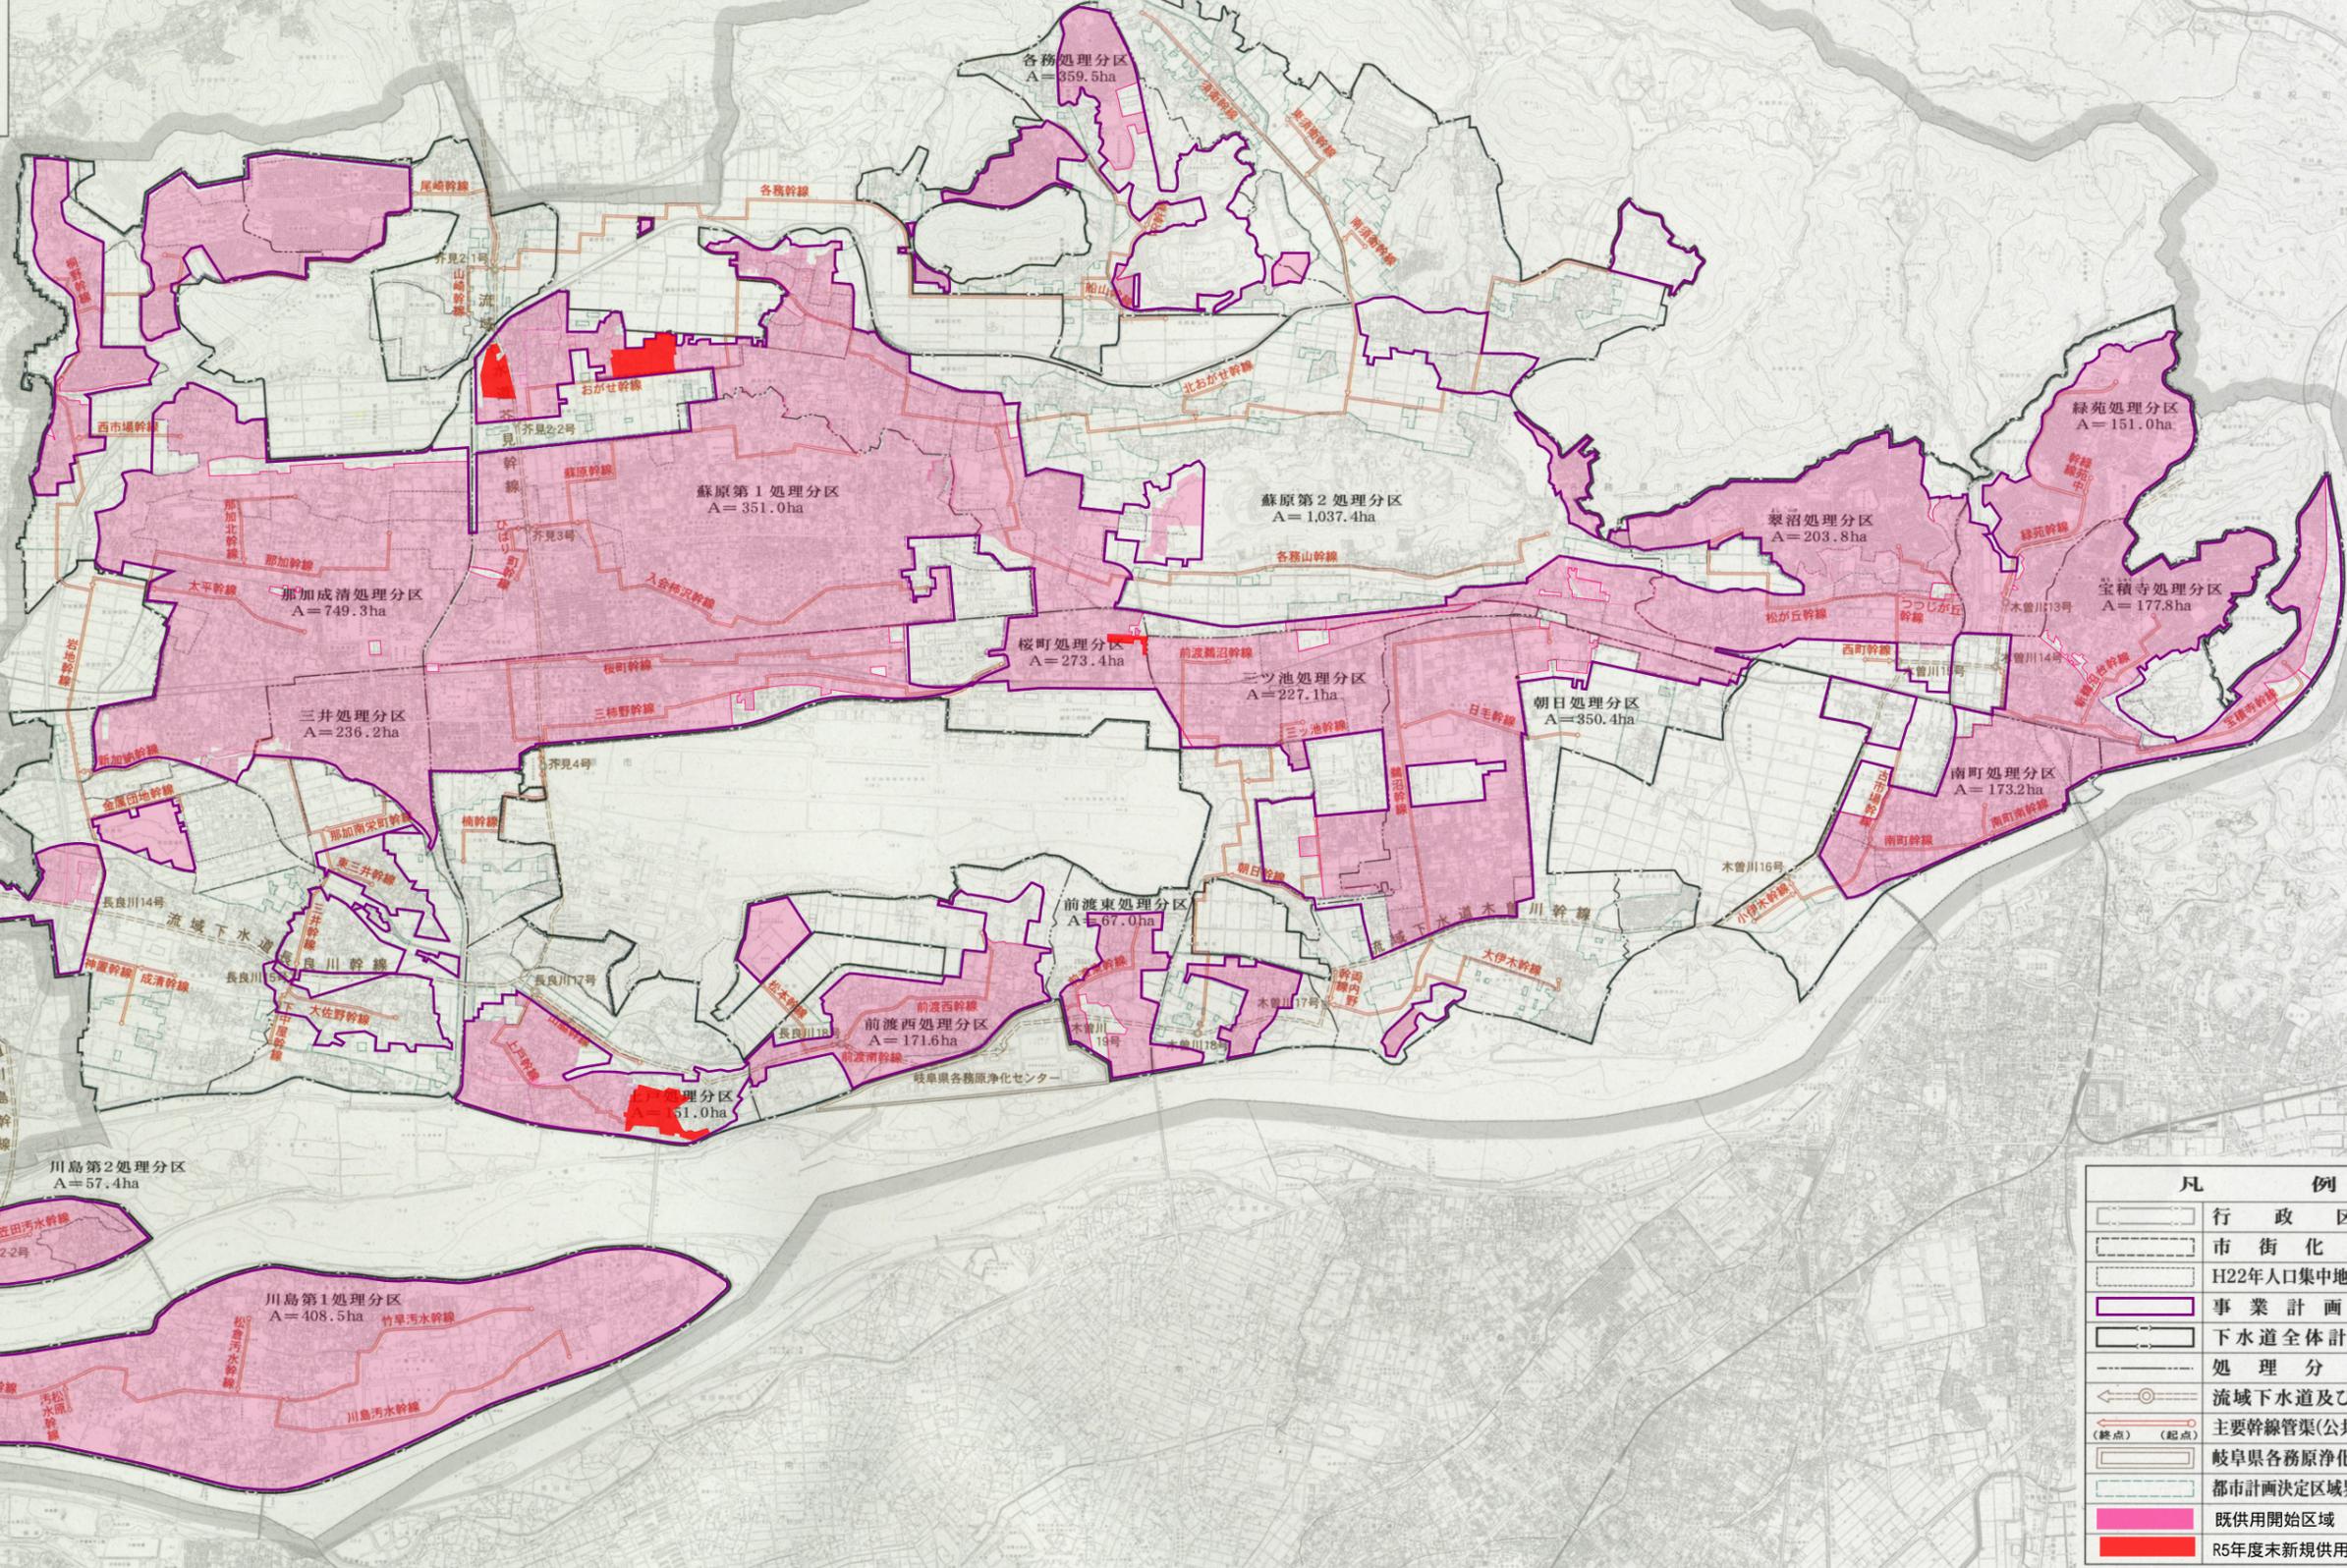

各務原市公共下水道供用開始区域図

●木曾川及び長良川流域別
下水道整備総合計画承認 平成元年2月3日 建設省岐都下流発第1号
●下水道事業計画の変更 令和3年3月1日 岐阜県下第259号
●都市計画事業認可の変更 令和3年3月16日 岐阜県告示第106号



凡 例	
	行政区域
	市街化区域
	H22年人口集中地区(DID)
	事業計画区域
	下水道全体計画区域
	処理分区界
	流域下水道及び接続点
	主要幹線管渠(公共下水道)
	岐阜県各務原浄化センター
	都市計画決定区域界(H21.1.30)
	既供用開始区域
	R5年度末新規供用開始区域